



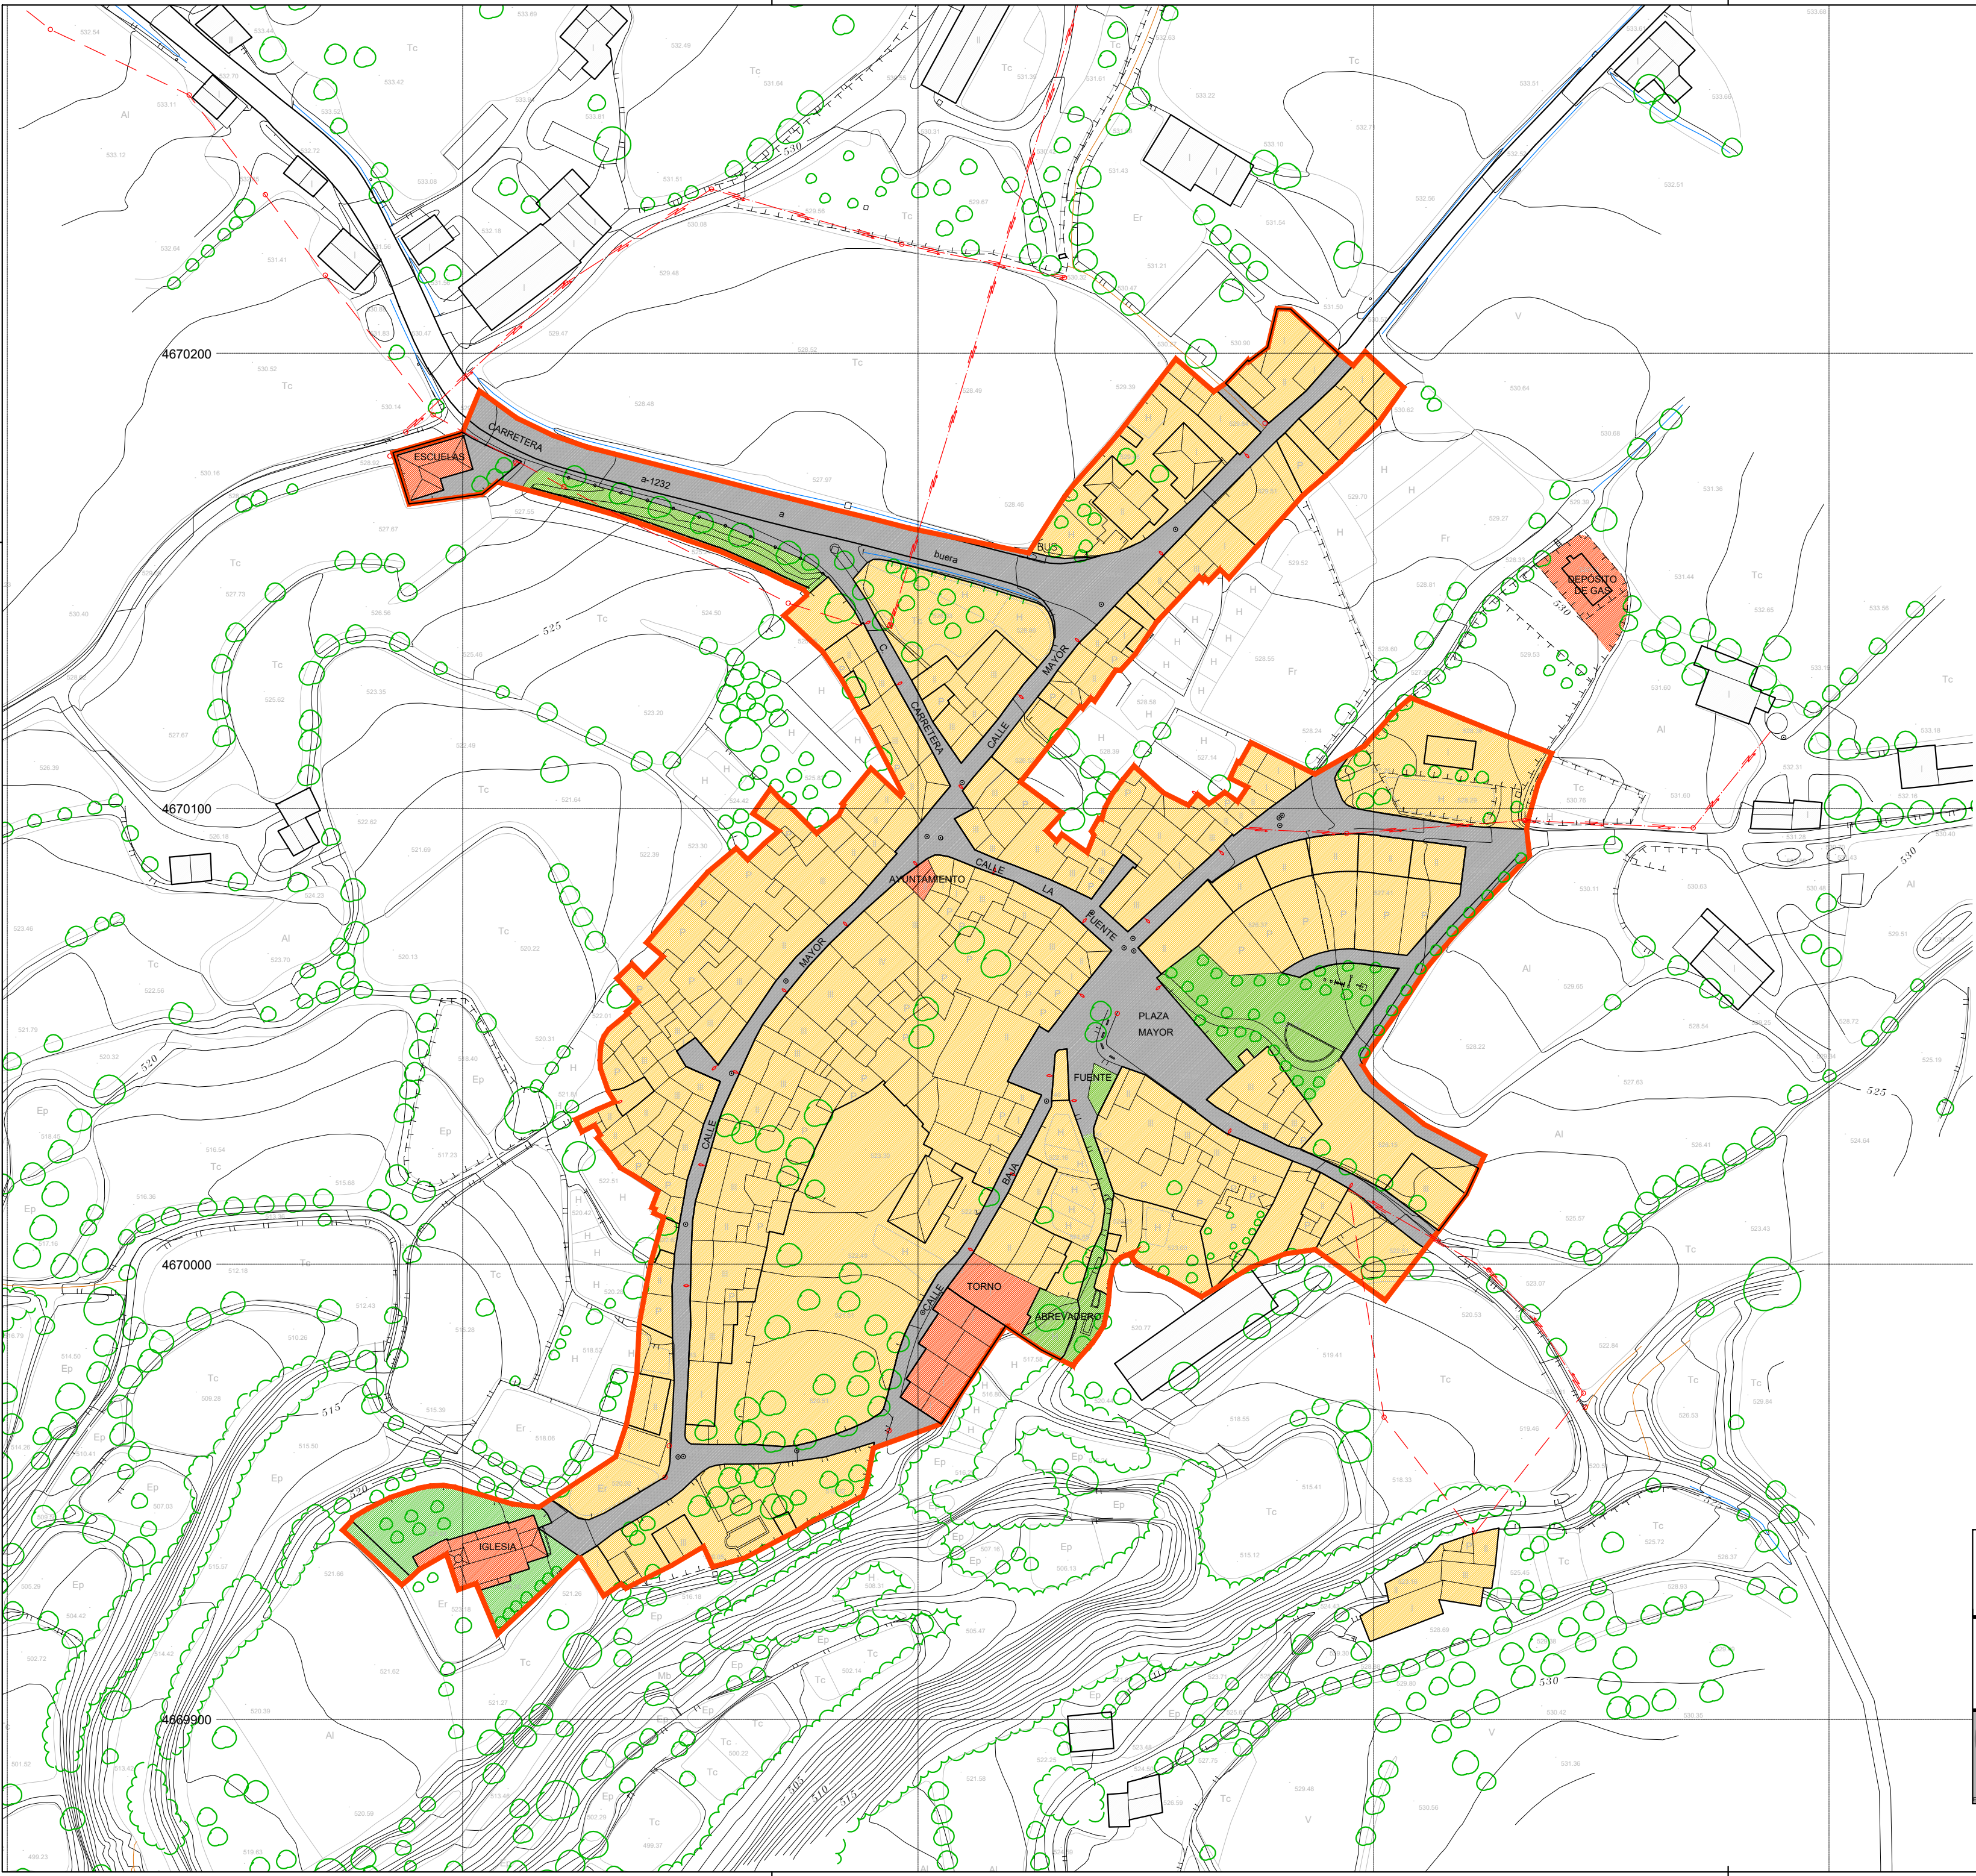

LEYENDA			
	RESIDENCIAL		EDIFICIO VITIVINICOLA
	EQUIPAMIENTO		EDIFICIO AGROPECUARIO
	ESPACIO LIBRE		EDIFICIO AGRÍCOLA
	VIARIO PÚBLICO		LÍMITE SUELO URBANO


PROYECTO	MODIFICACIÓN PUNTUAL PDSU		
SITUACION	T.M. DE SANTA MARIA DE DULCIS (HUESCA)		
PROMOTOR	EXCOMO. AYUNTAMIENTO DE SANTA MARIA DE DULCIS		
Nº	PLANOS DE DEFINICION ARQUITECTONICA		
10	ESTADO ACTUAL ORDEANCON		
	ESCALA 1/1000		
ea	José Antonio Pardina Mata		
ESTUDIO DE ARQUITECTURA	ABRIL 2022		

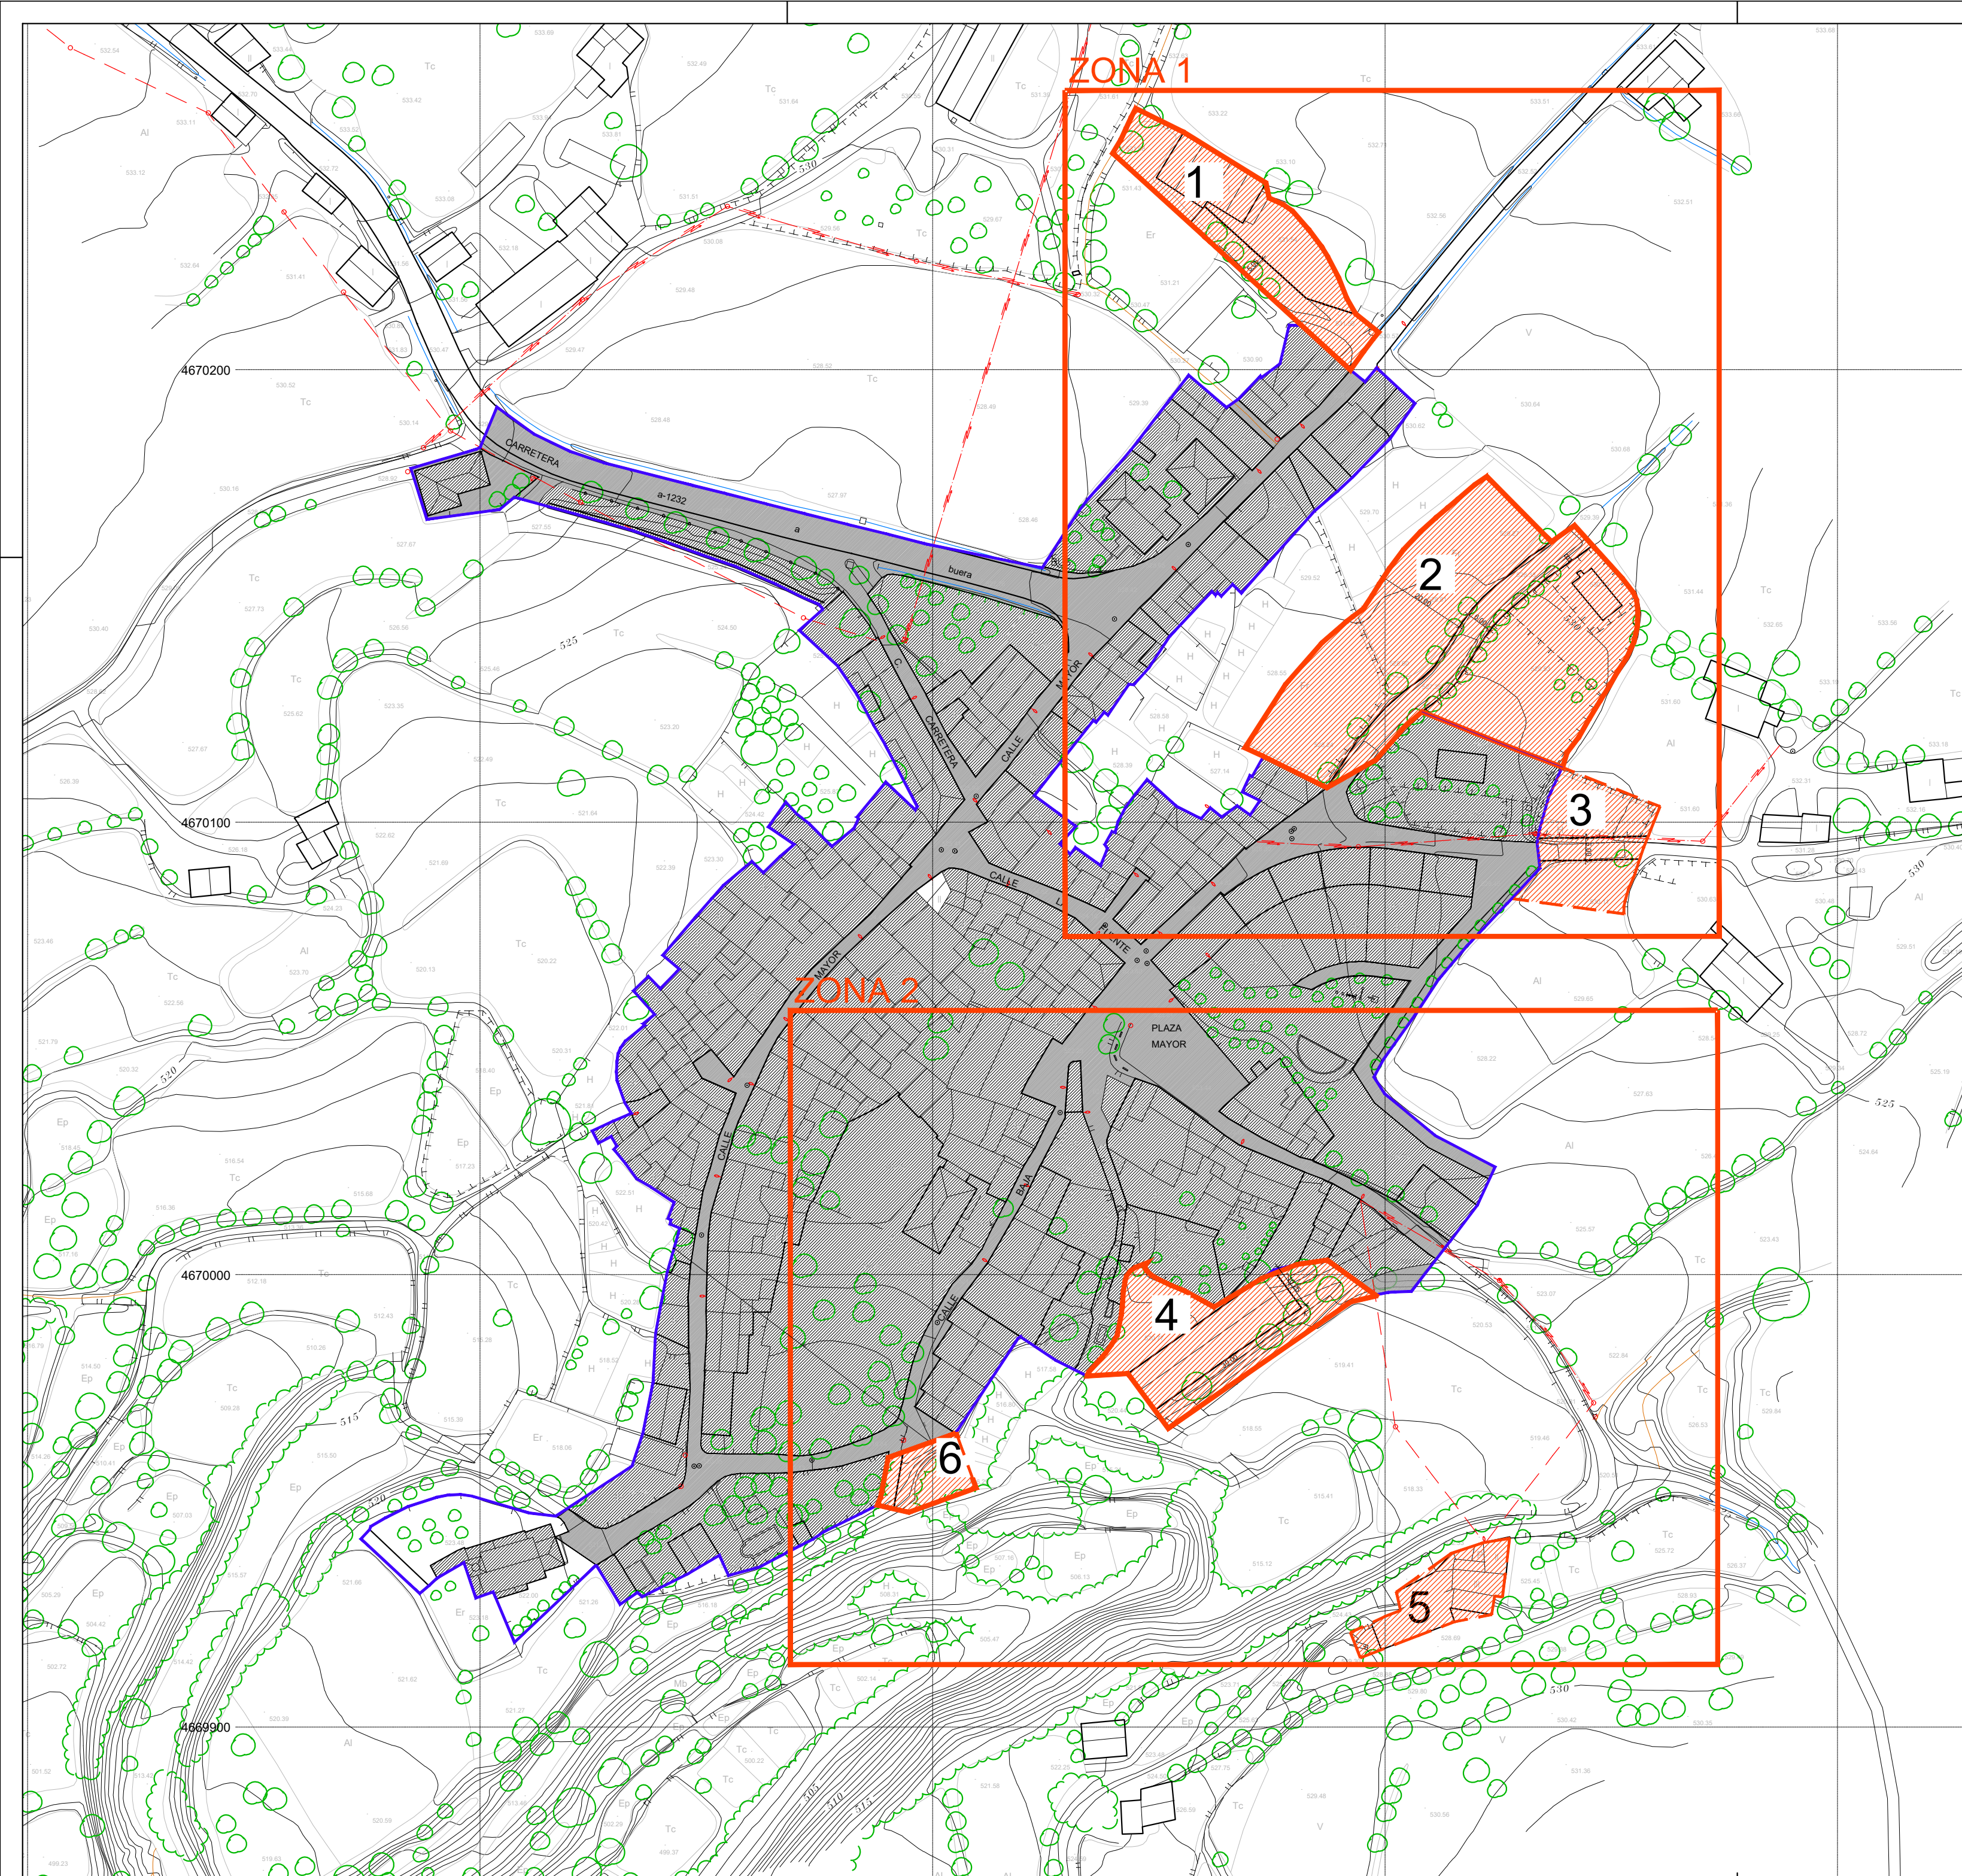

LEYENDA

-  SUELO URBANO ORDENACIÓN POR ALIENACIÓN DE VIAL
-  VIARIO PÚBLICO
-  AMPLIACIÓN DE SUELO URBANO
-  LÍMITE SUELO URBANO
-  AMPLIACIÓN DE SUELO URBANO

PROYECTO	MODIFICACIÓN PUNTUAL PDSU		
SITUACION PROMOTOR	T.M. DE SANTA MARIA DE DULCIS (HUESCA) EXCOMO. AYUNTAMIENTO DE SANTA MARIA DE DULCIS		
Nº	11	PLANOS DE DEFINICIÓN ARQUITECTÓNICA	
		NUEVA ORDEANCIÓN	
		ESCALA 1/1000	
		José Antonio Pardina Mata	
		ABRIL 2022	

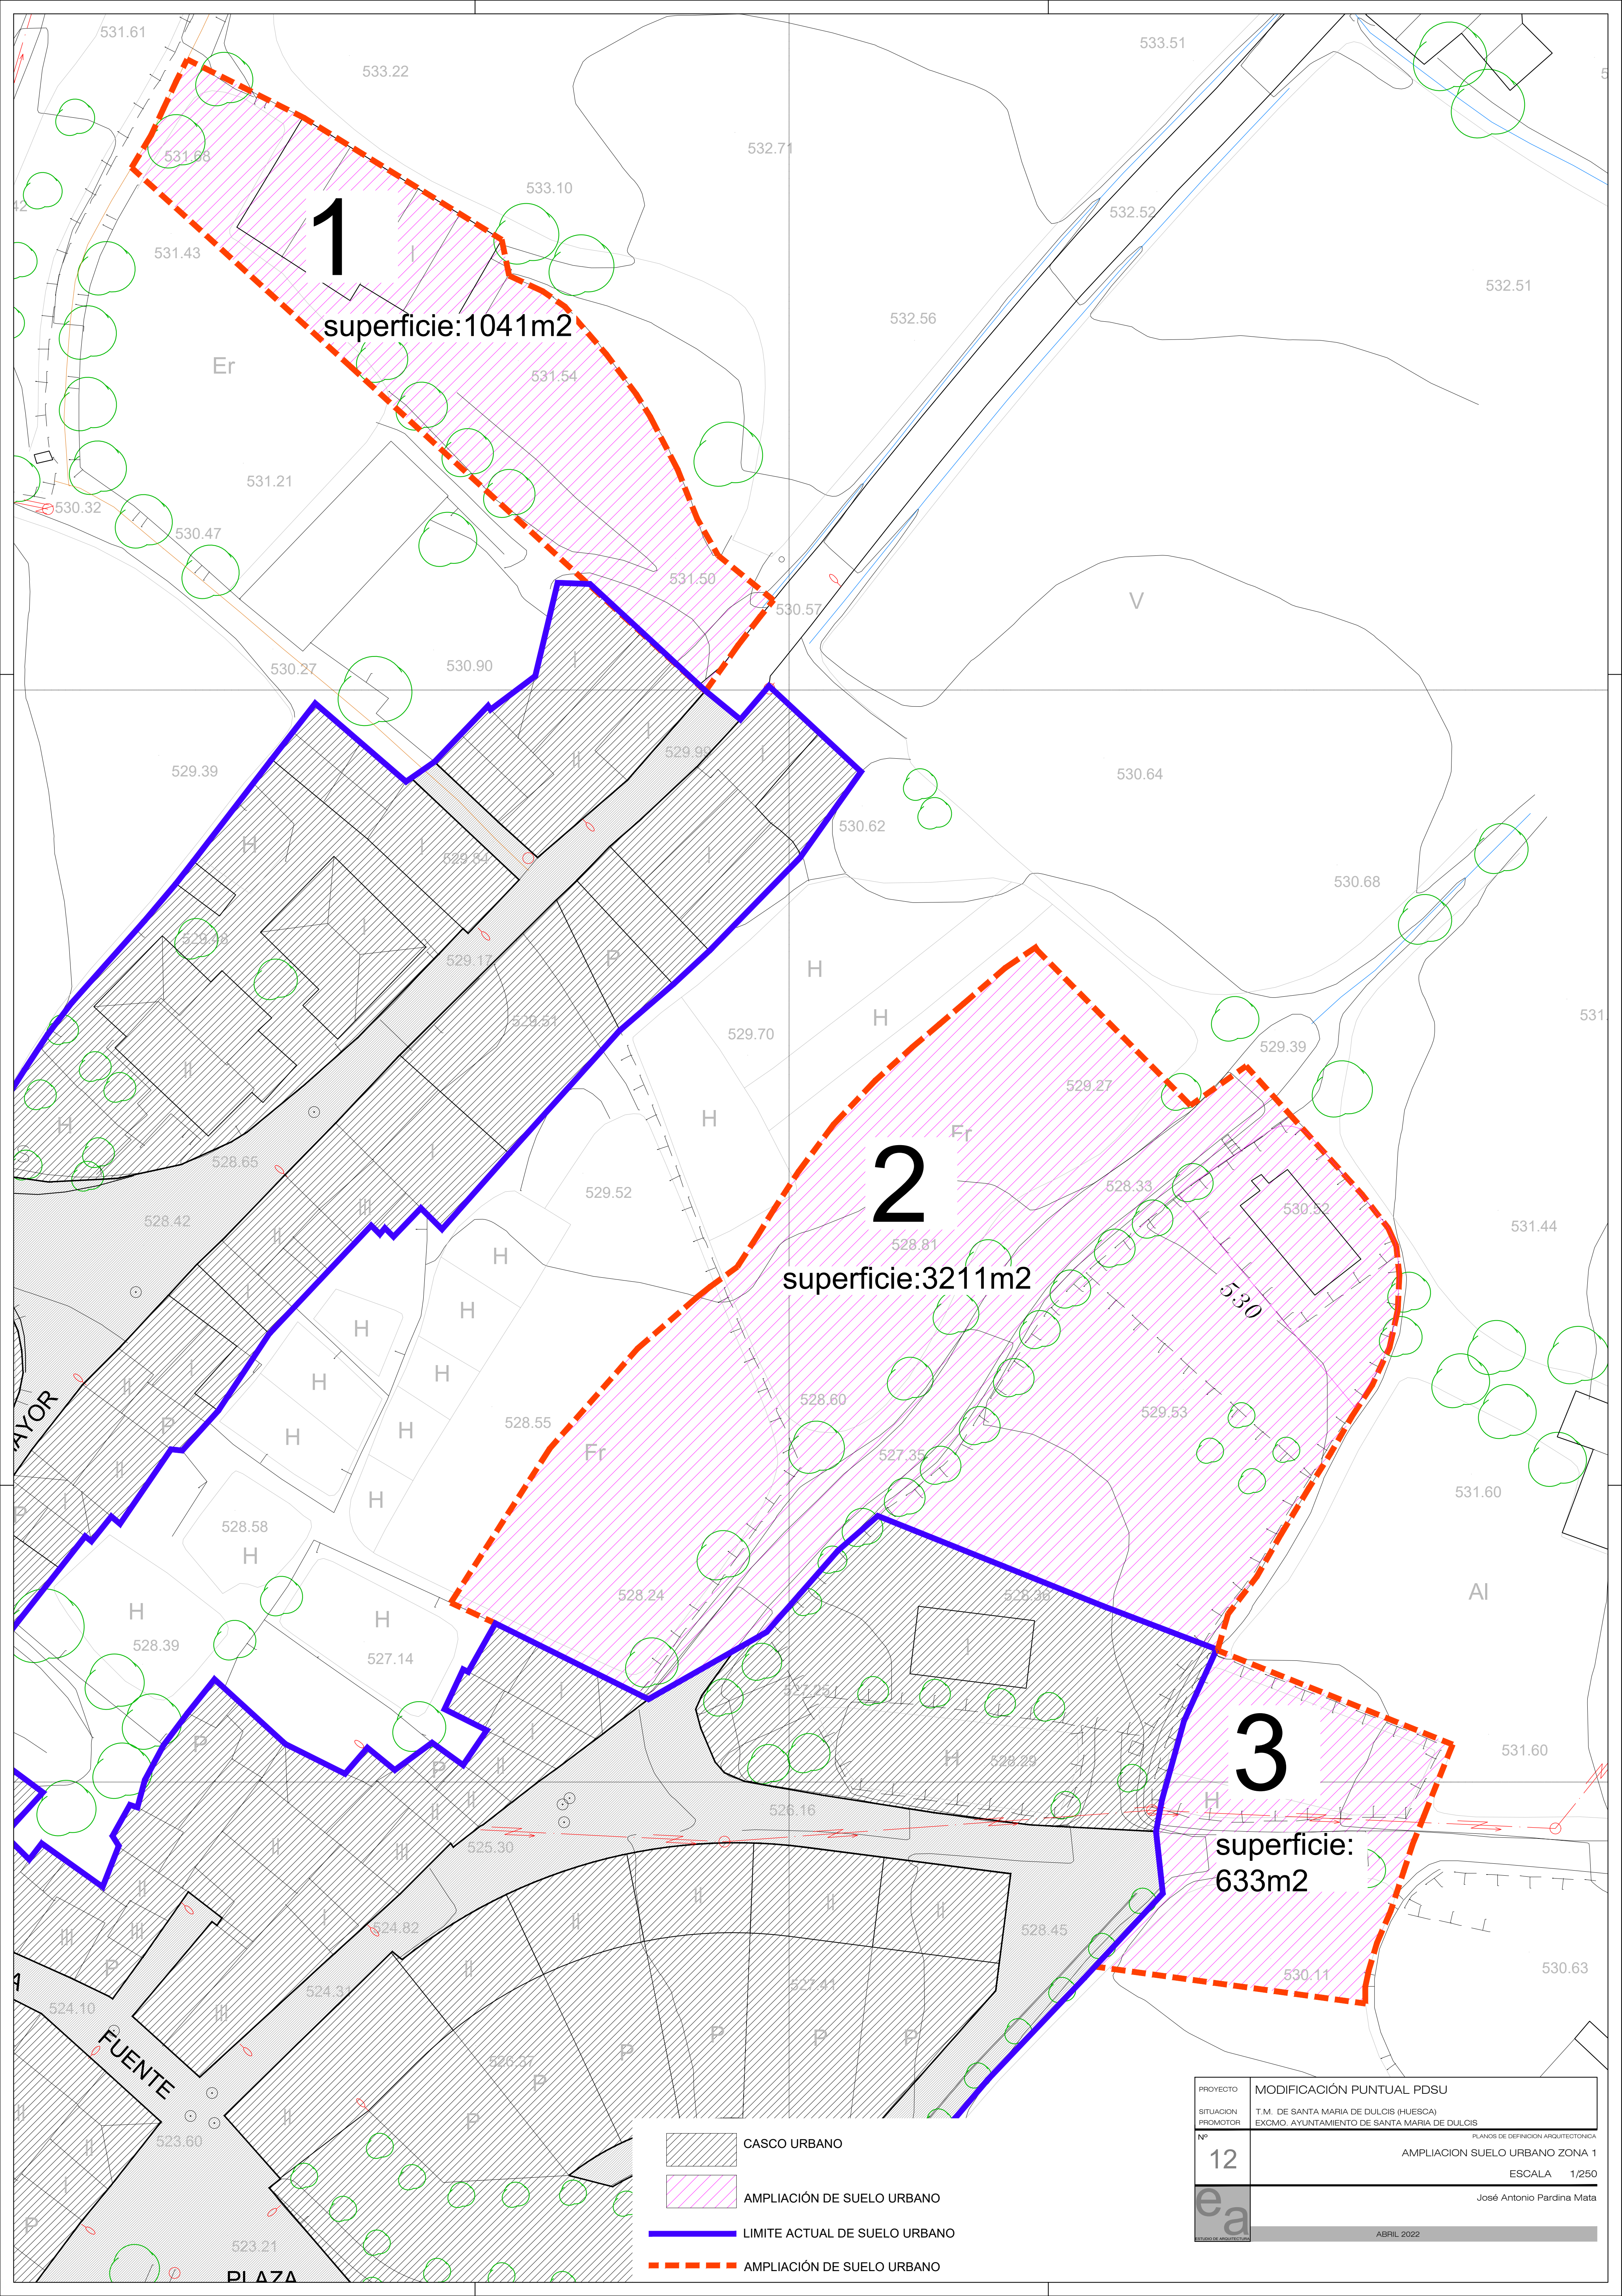

1

superficie:1041m2

2


superficie:3211m2

3

superficie:
633m2

- CASCO URBANO
- AMPLIACIÓN DE SUELO URBANO
- LIMITE ACTUAL DE SUELO URBANO
- AMPLIACIÓN DE SUELO URBANO



PROYECTO	MODIFICACIÓN PUNTUAL PDSU		
SITUACION PROMOTOR	T.M. DE SANTA MARIA DE DULCIS (HUESCA) EXOMO. AYUNTAMIENTO DE SANTA MARIA DE DULCIS		
Nº	12	PLANOS DE DEFINICIÓN ARQUITECTÓNICA AMPLIACION SUELO URBANO ZONA 1	
		ESCALA 1/250	
		José Antonio Pardina Mata	
		ABRIL 2022	

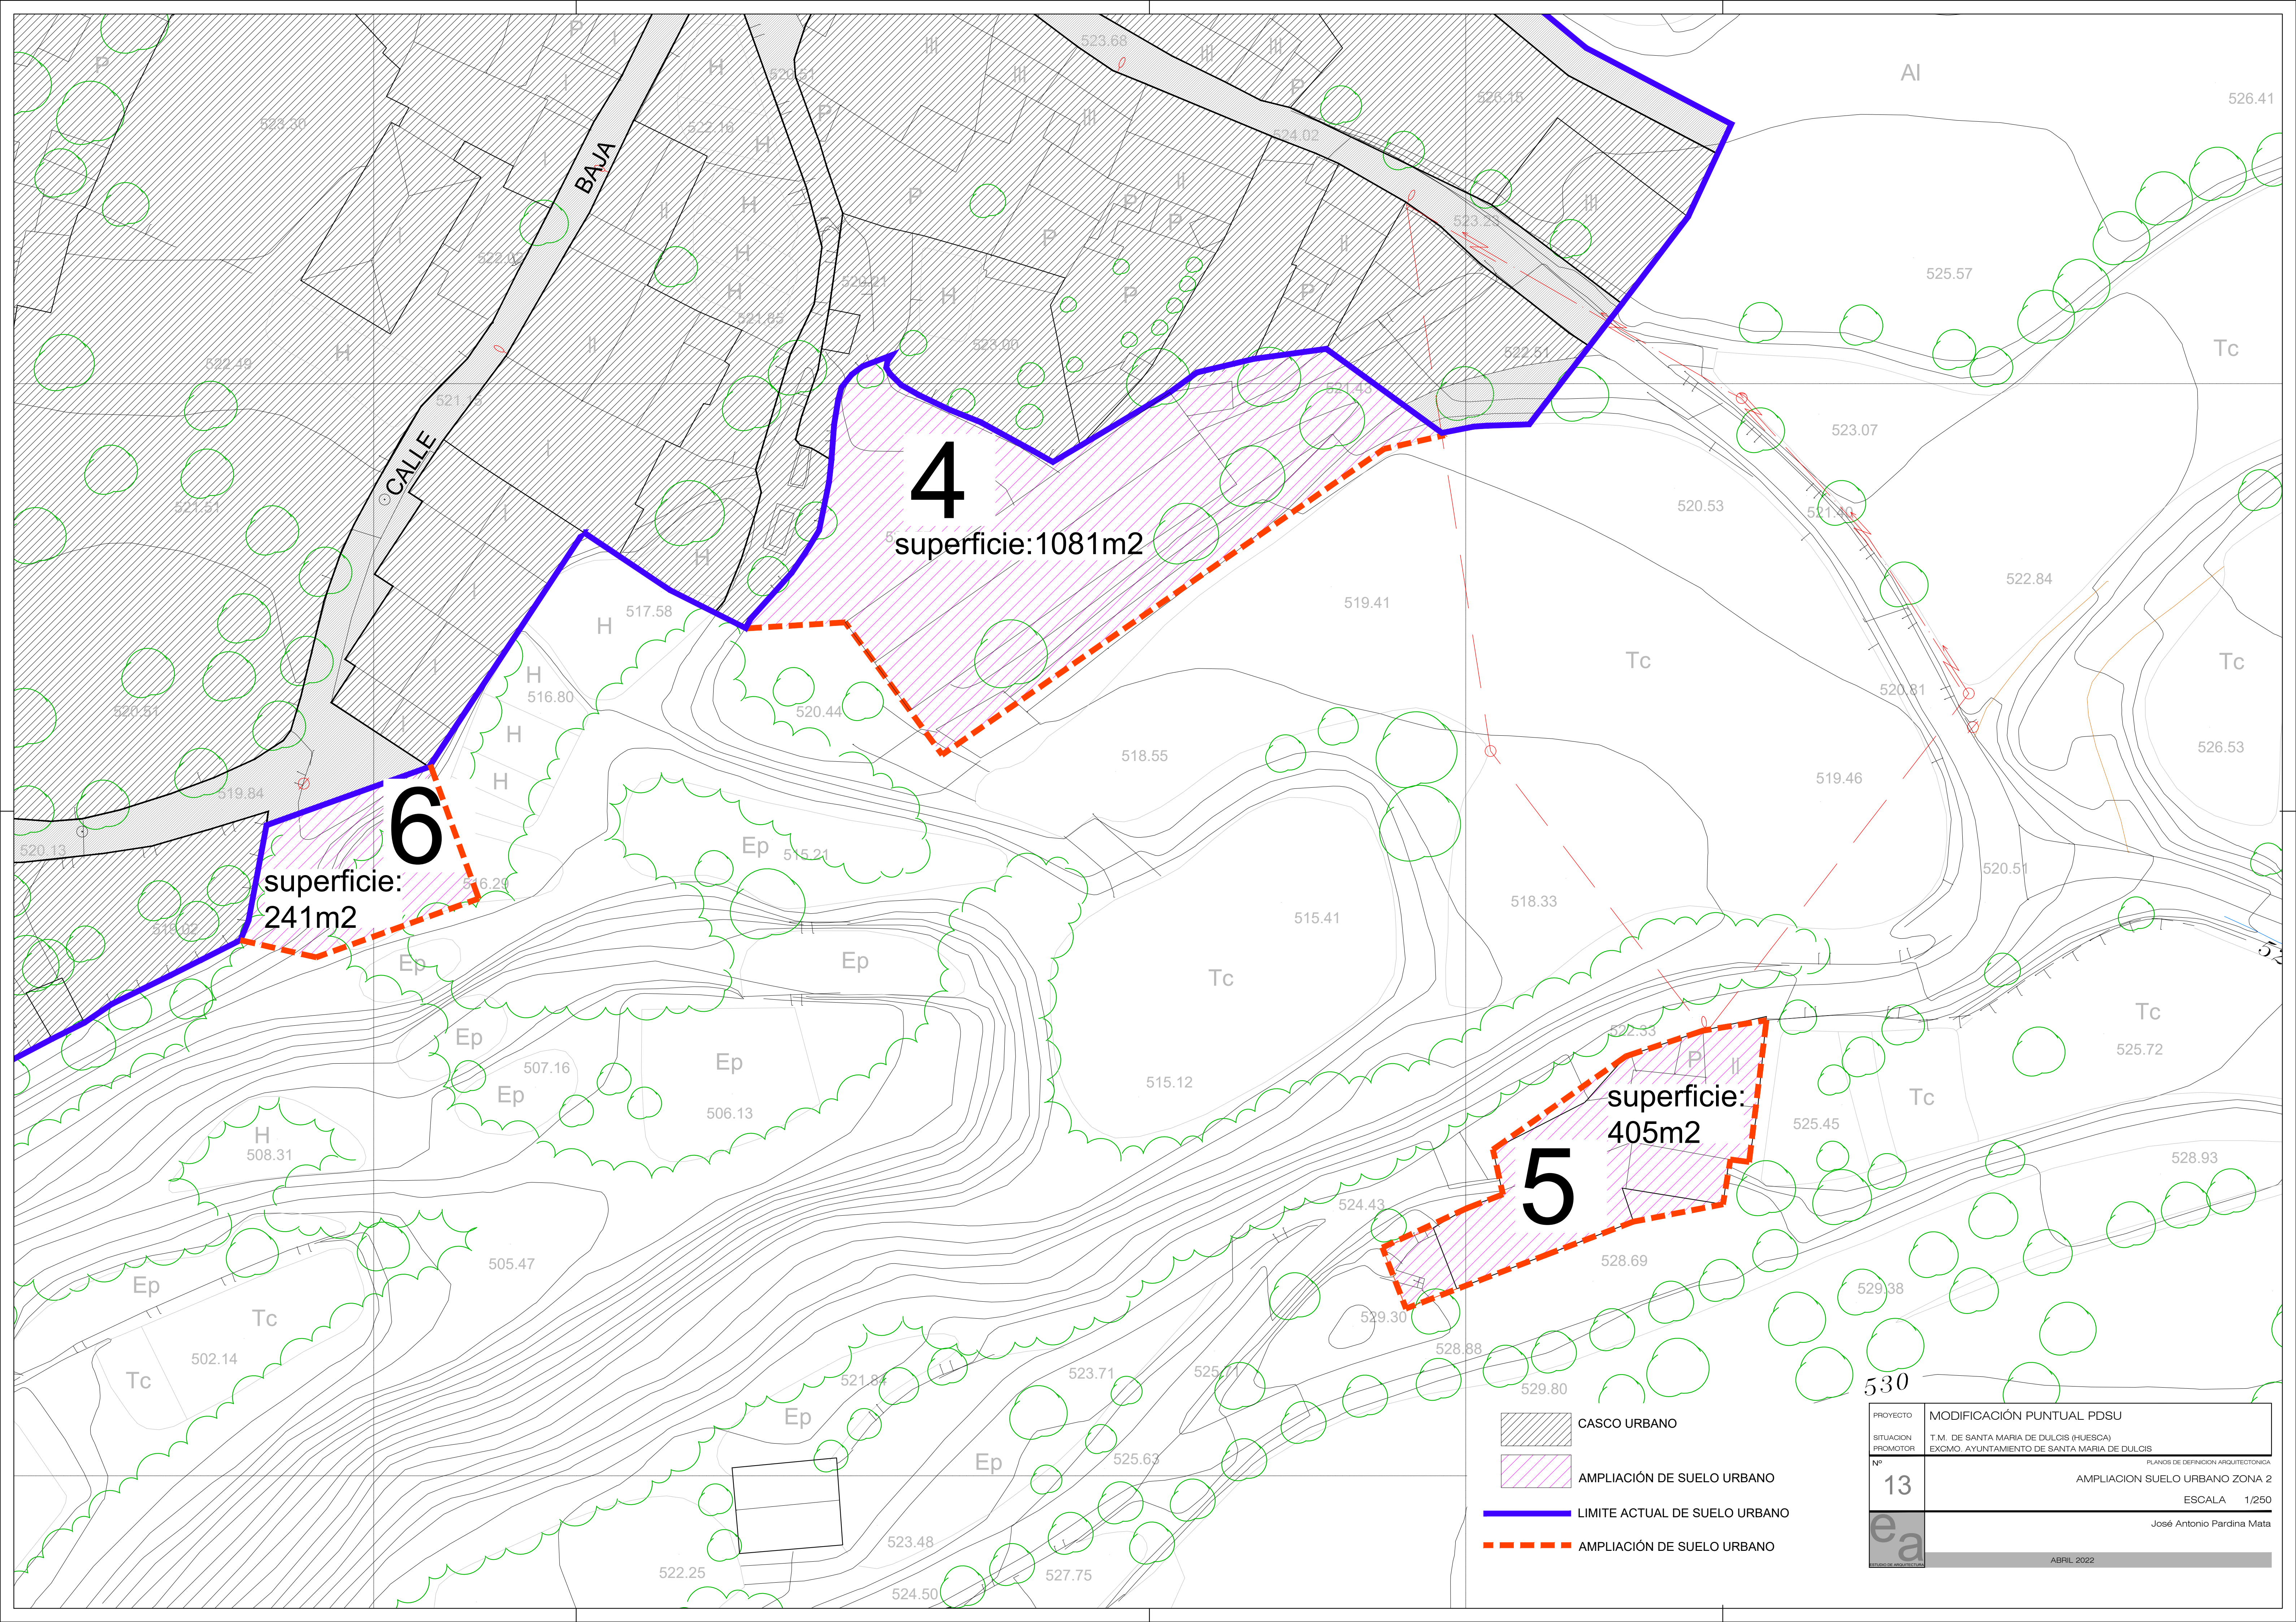


4
superficie: 1081m²

6
superficie: 241m²

5
superficie: 405m²

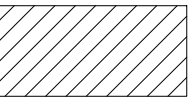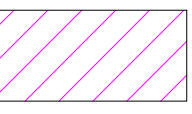
-  CASCO URBANO
-  AMPLIACIÓN DE SUELO URBANO
-  LIMITE ACTUAL DE SUELO URBANO
-  AMPLIACIÓN DE SUELO URBANO




PROYECTO	MODIFICACIÓN PUNTUAL PDSU
SITUACION PROMOTOR	T.M. DE SANTA MARIA DE DULCIS (HUESCA) EXCMO. AYUNTAMIENTO DE SANTA MARIA DE DULCIS
Nº	13
ESCALA	1/250
ABRIL 2022	José Antonio Pardina Mata

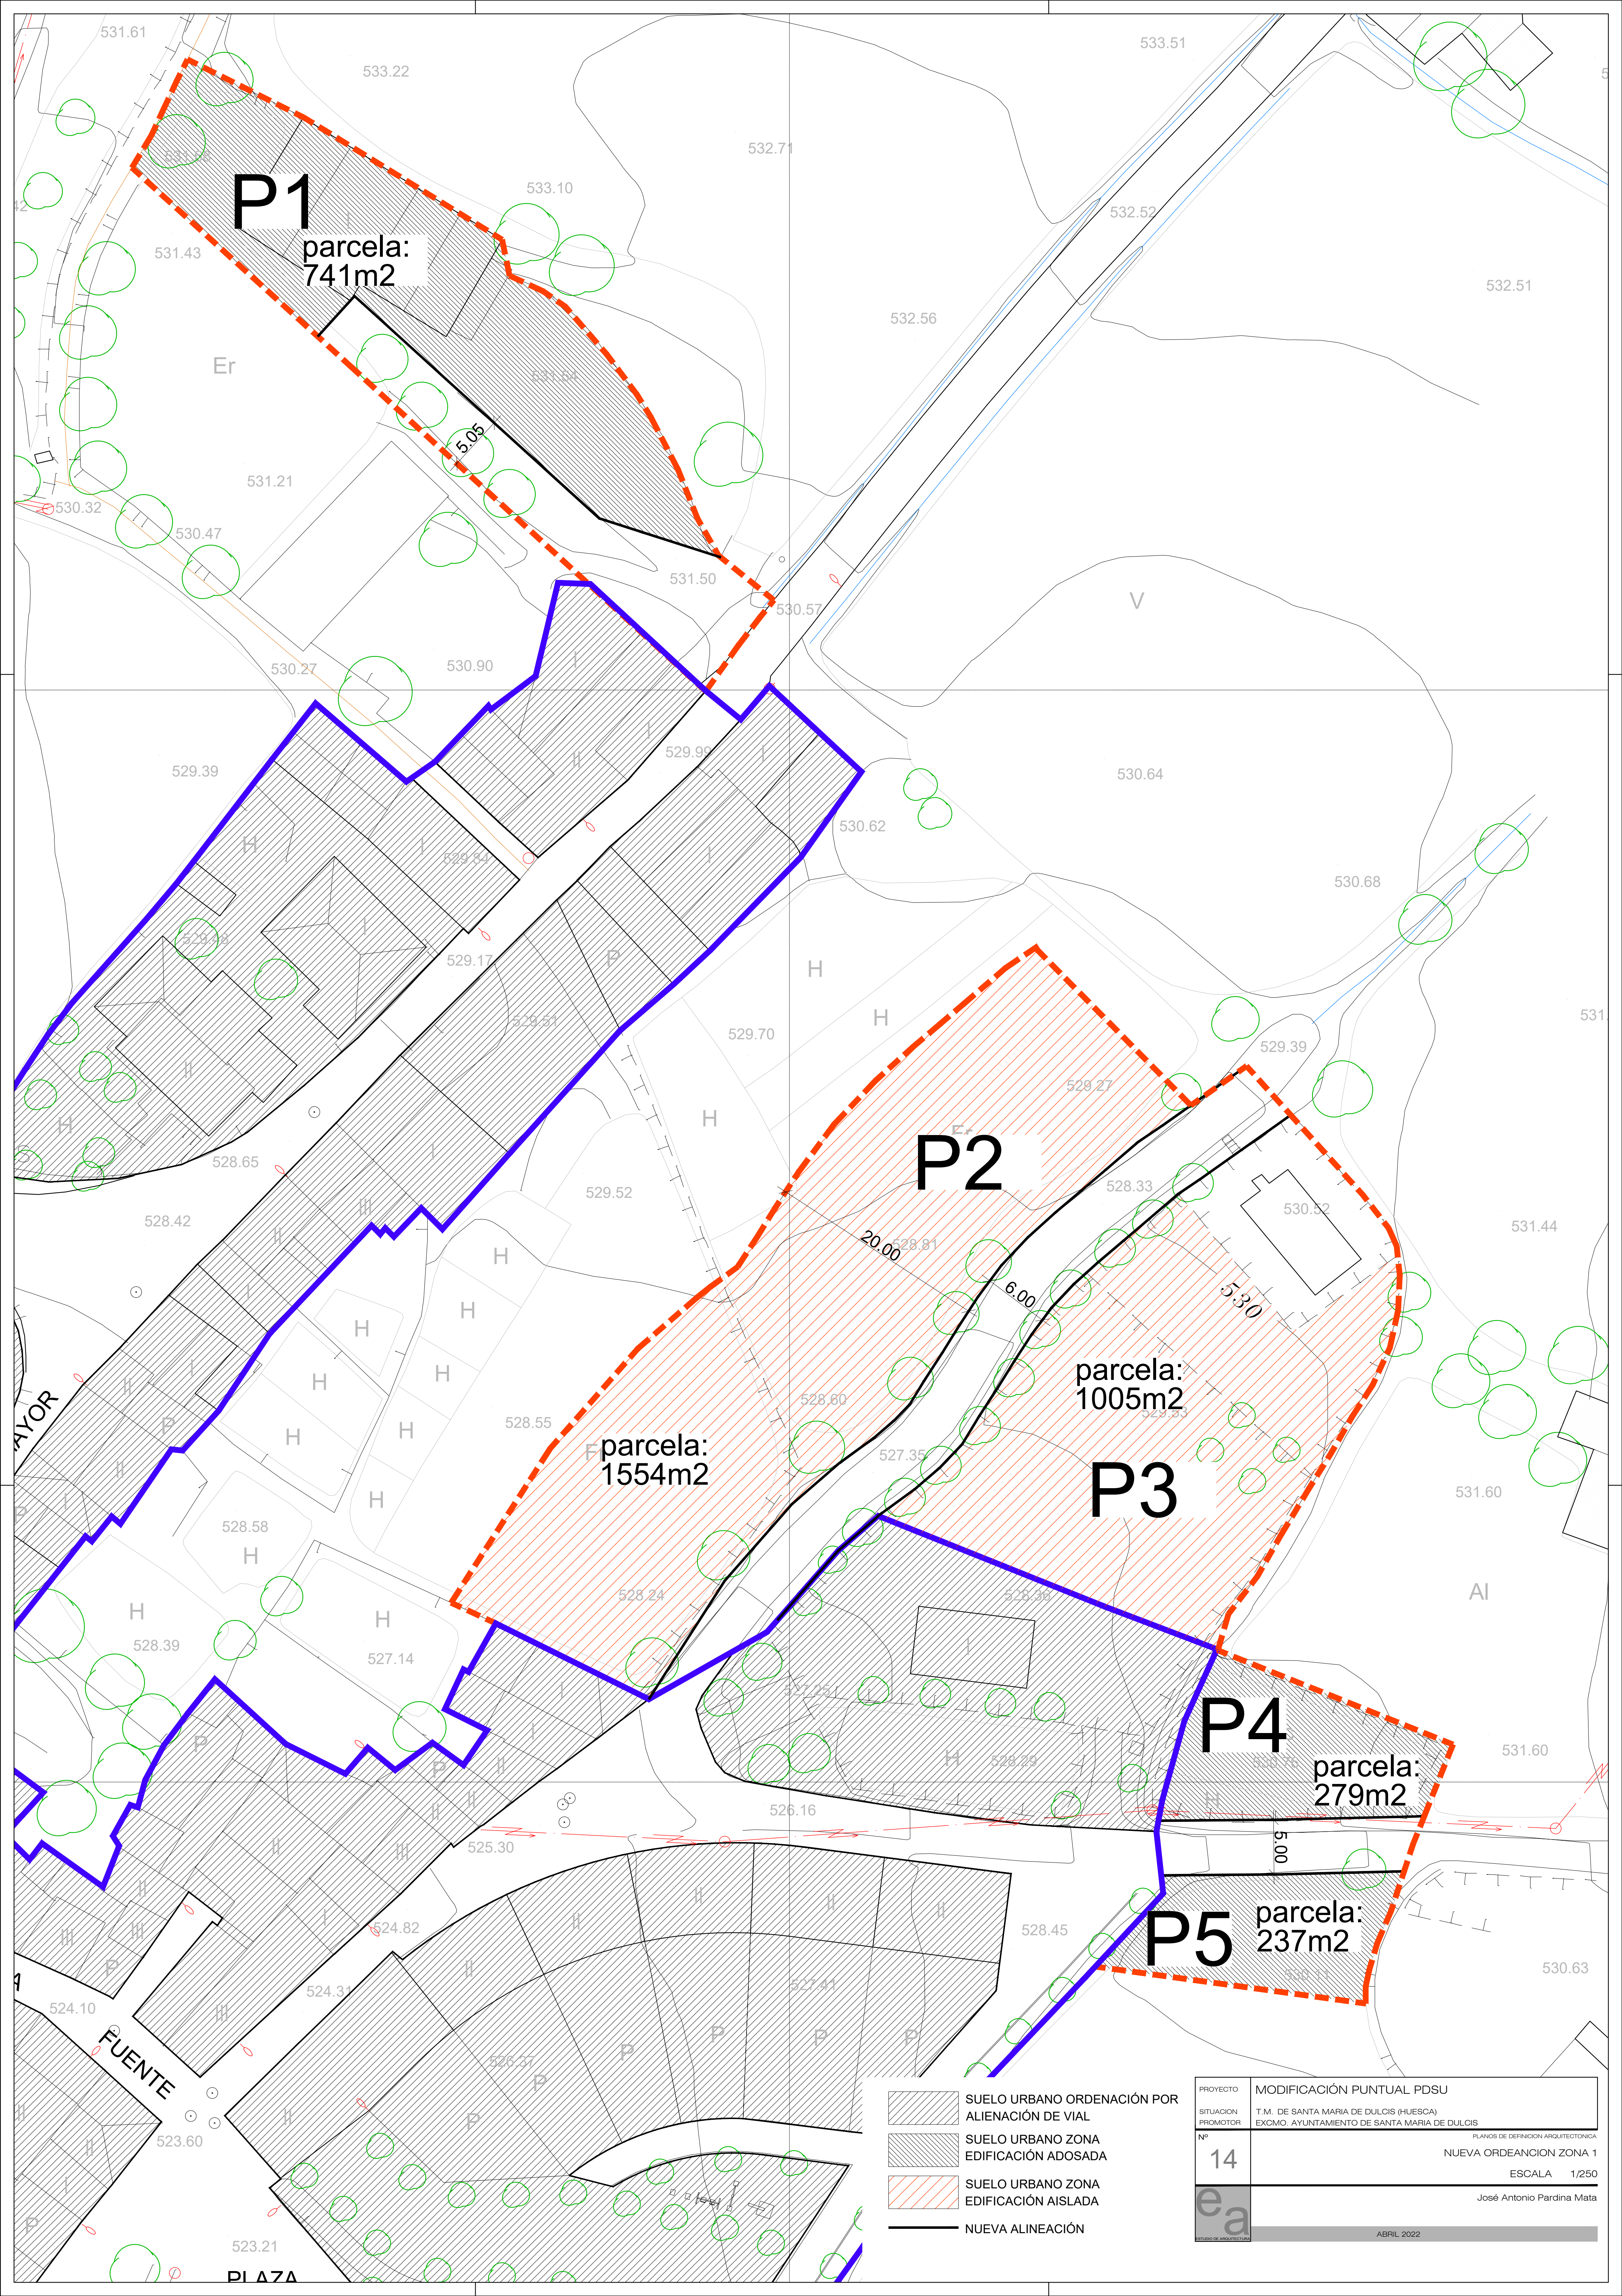


- SUELO URBANO ORDENACIÓN POR ALIENACIÓN DE VIAL
- SUELO URBANO ZONA EDIFICACIÓN ADOSADA
- SUELO URBANO ZONA EDIFICACIÓN AISLADA
- NUEVA ALINEACIÓN


PROYECTO	MODIFICACIÓN PUNTUAL PDSU
SITUACIÓN PROMOTOR	T.M. DE SANTA MARIA DE DULCIS (HUESCA) EXCMO. AYUNTAMIENTO DE SANTA MARIA DE DULCIS
Nº	14
	PLANOS DE DEFINICIÓN ARQUITECTÓNICA NUEVA ORDEANCIÓN ZONA 1 ESCALA 1/250 José Antonio Pardina Mata
ea	ABRIL 2022

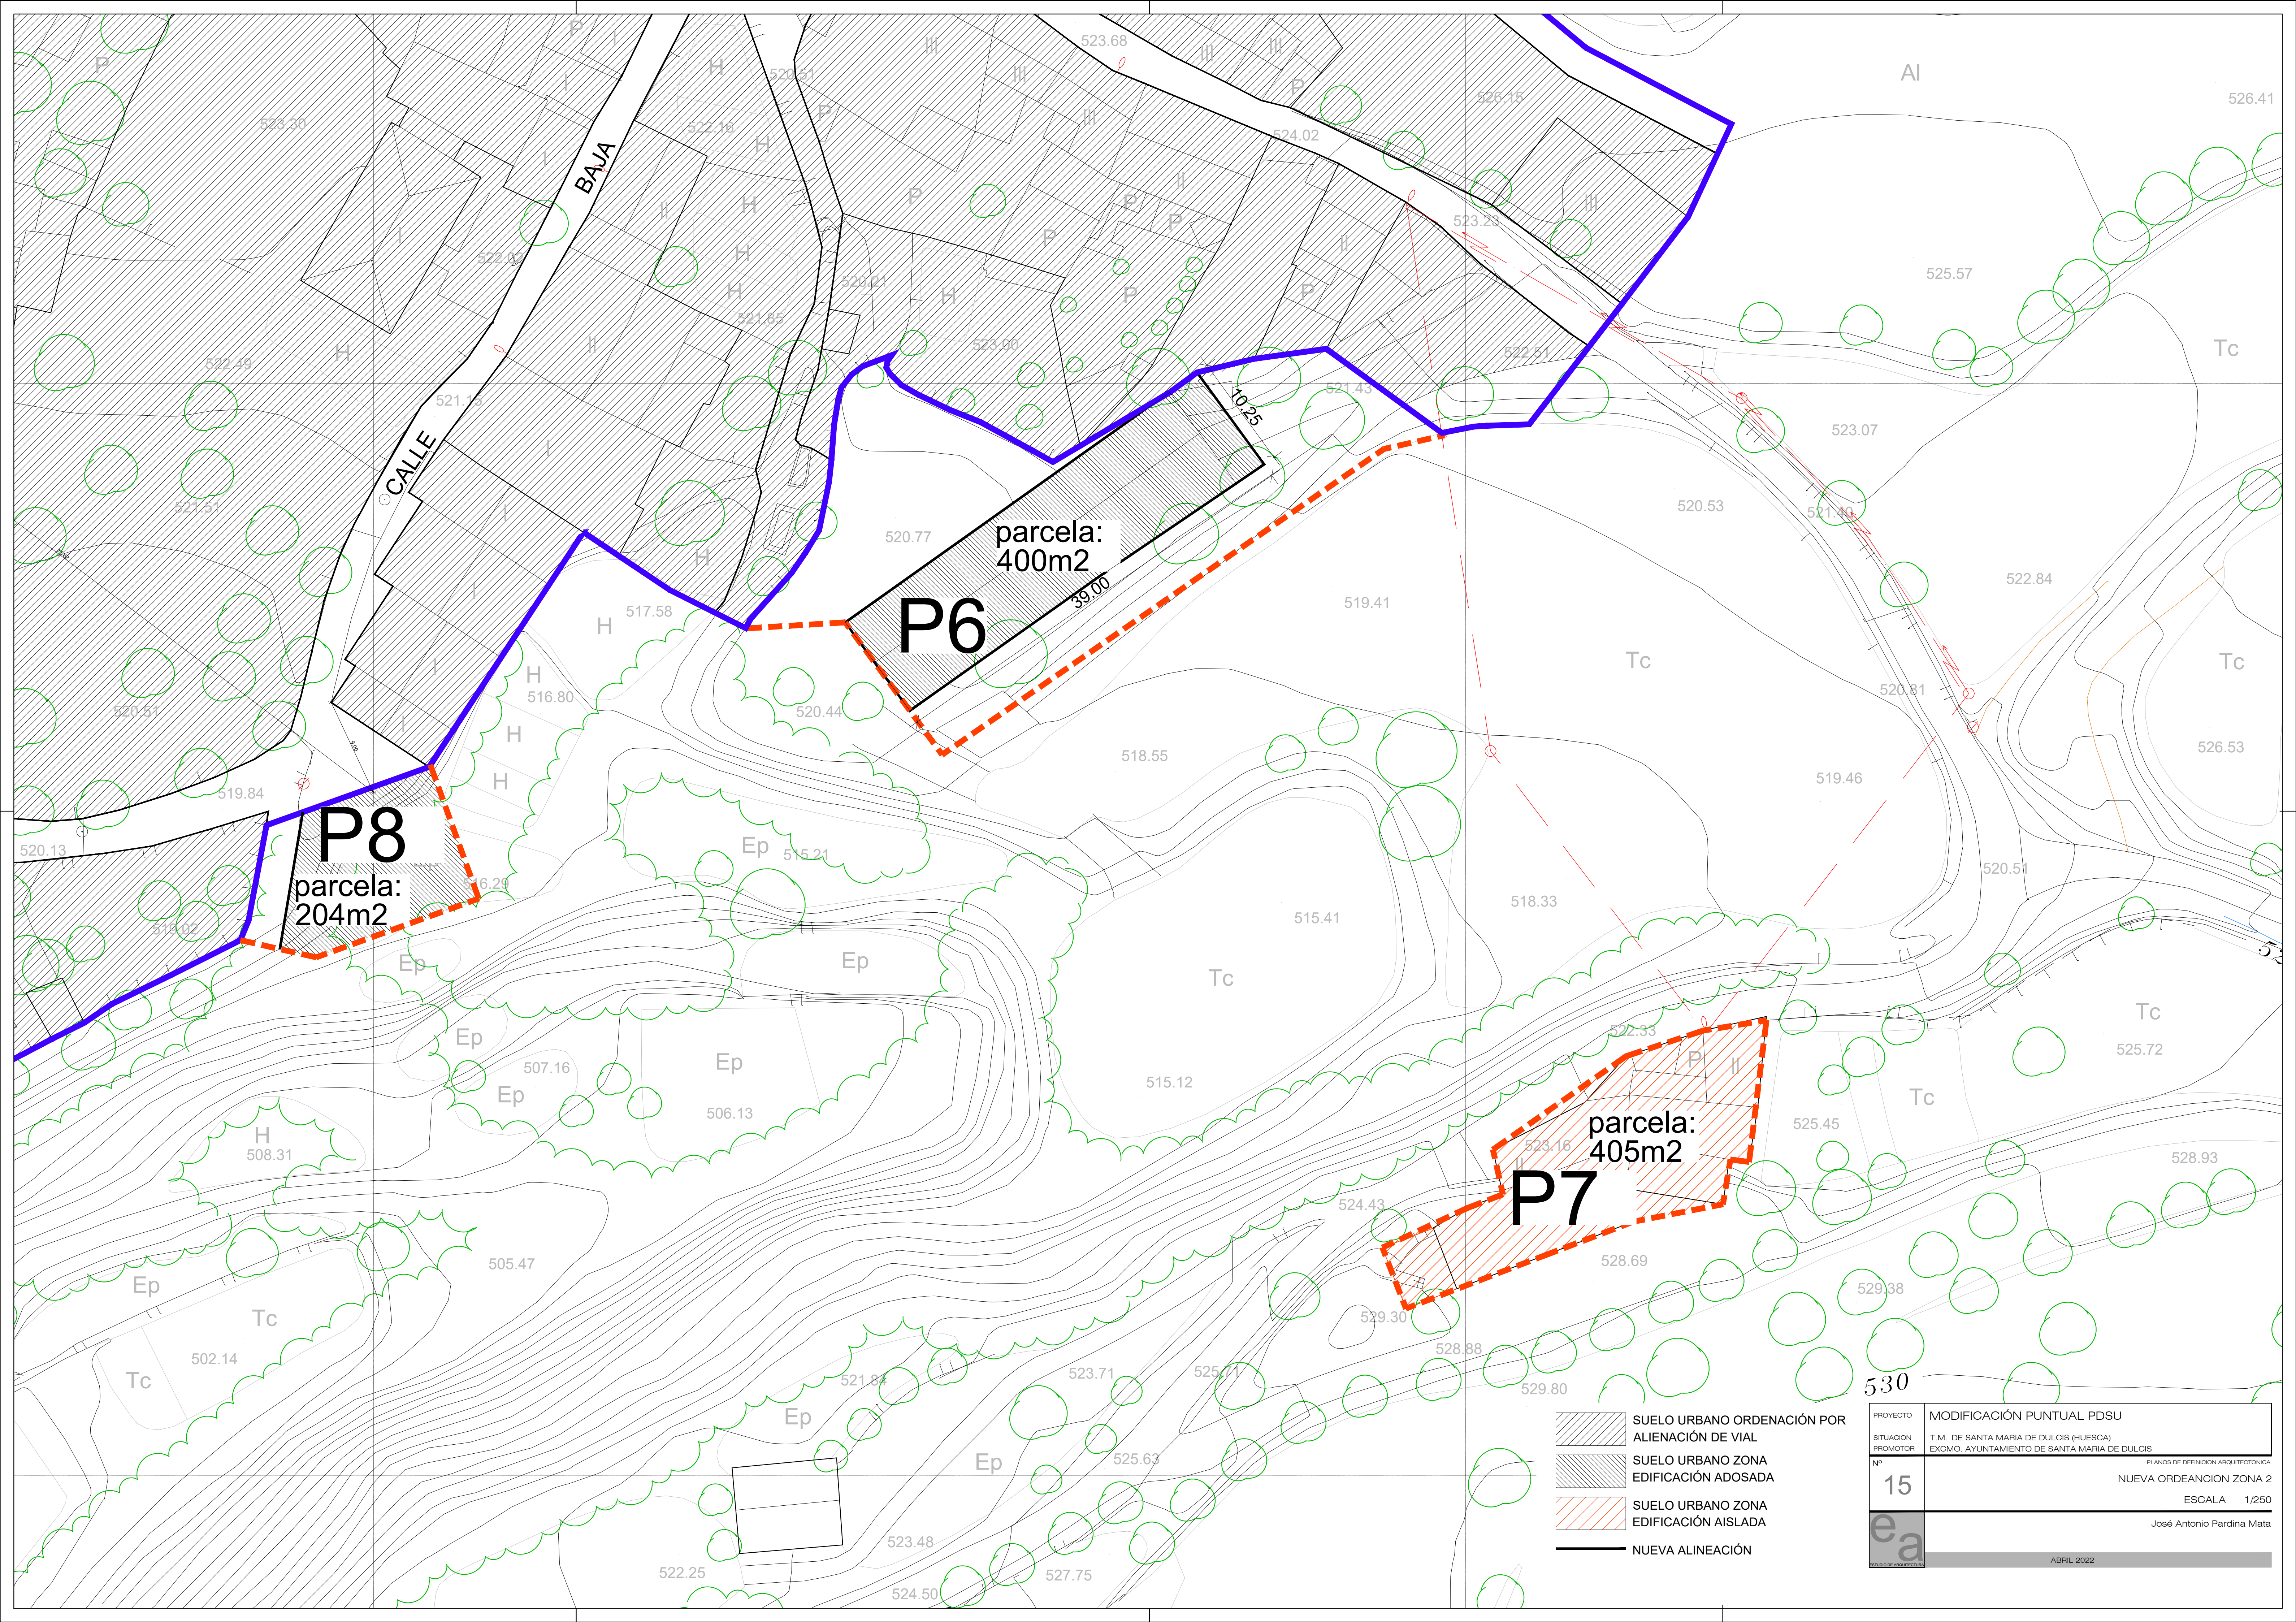

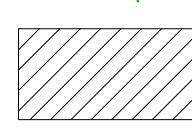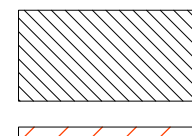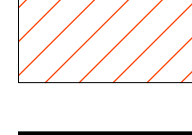-  SUELO URBANO ORDENACIÓN POR ALIENACIÓN DE VIAL
-  SUELO URBANO ZONA EDIFICACIÓN ADOSADA
-  SUELO URBANO ZONA EDIFICACIÓN AISLADA
-  NUEVA ALINEACIÓN

PROYECTO	MODIFICACIÓN PUNTUAL PDSU		
SITUACION PROMOTOR	T.M. DE SANTA MARIA DE DULCIS (HUESCA) EXCMO. AYUNTAMIENTO DE SANTA MARIA DE DULCIS		
Nº	15	PLANOS DE DEFINICIÓN ARQUITECTÓNICA NUEVA ORDEANCIÓN ZONA 2	
		ESCALA 1/250	
		José Antonio Pardina Mata	
		ABRIL 2022	

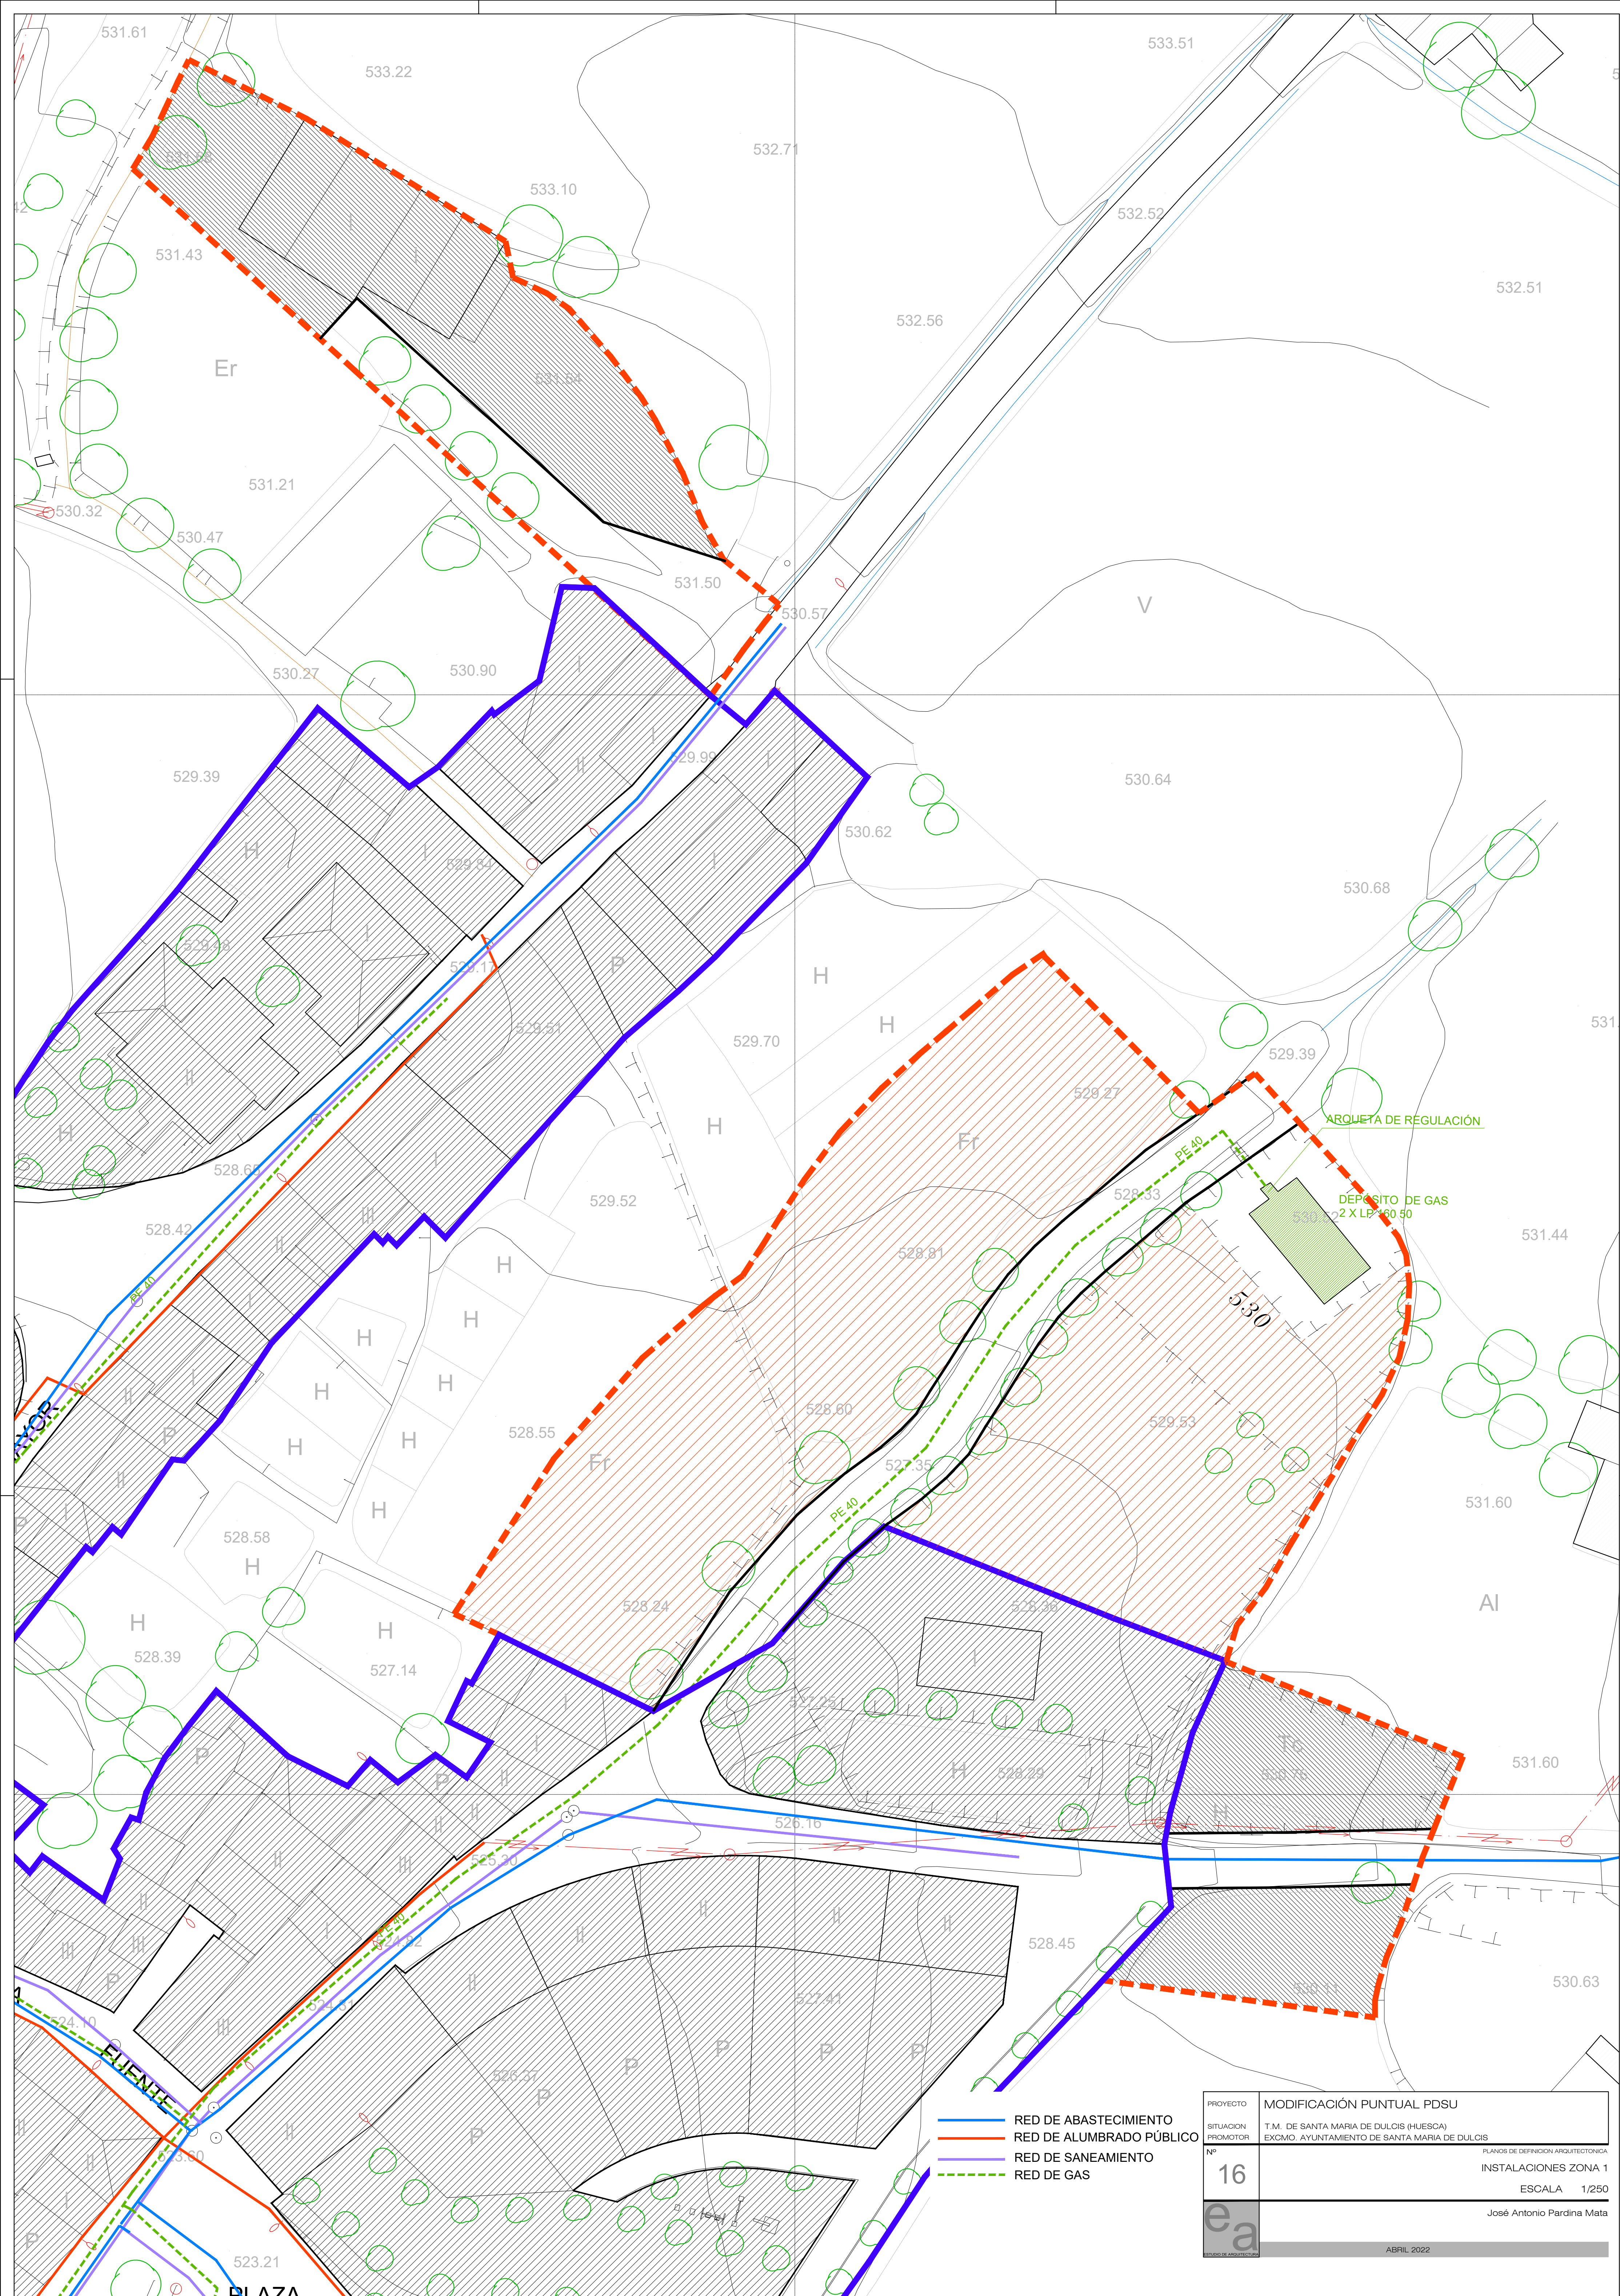

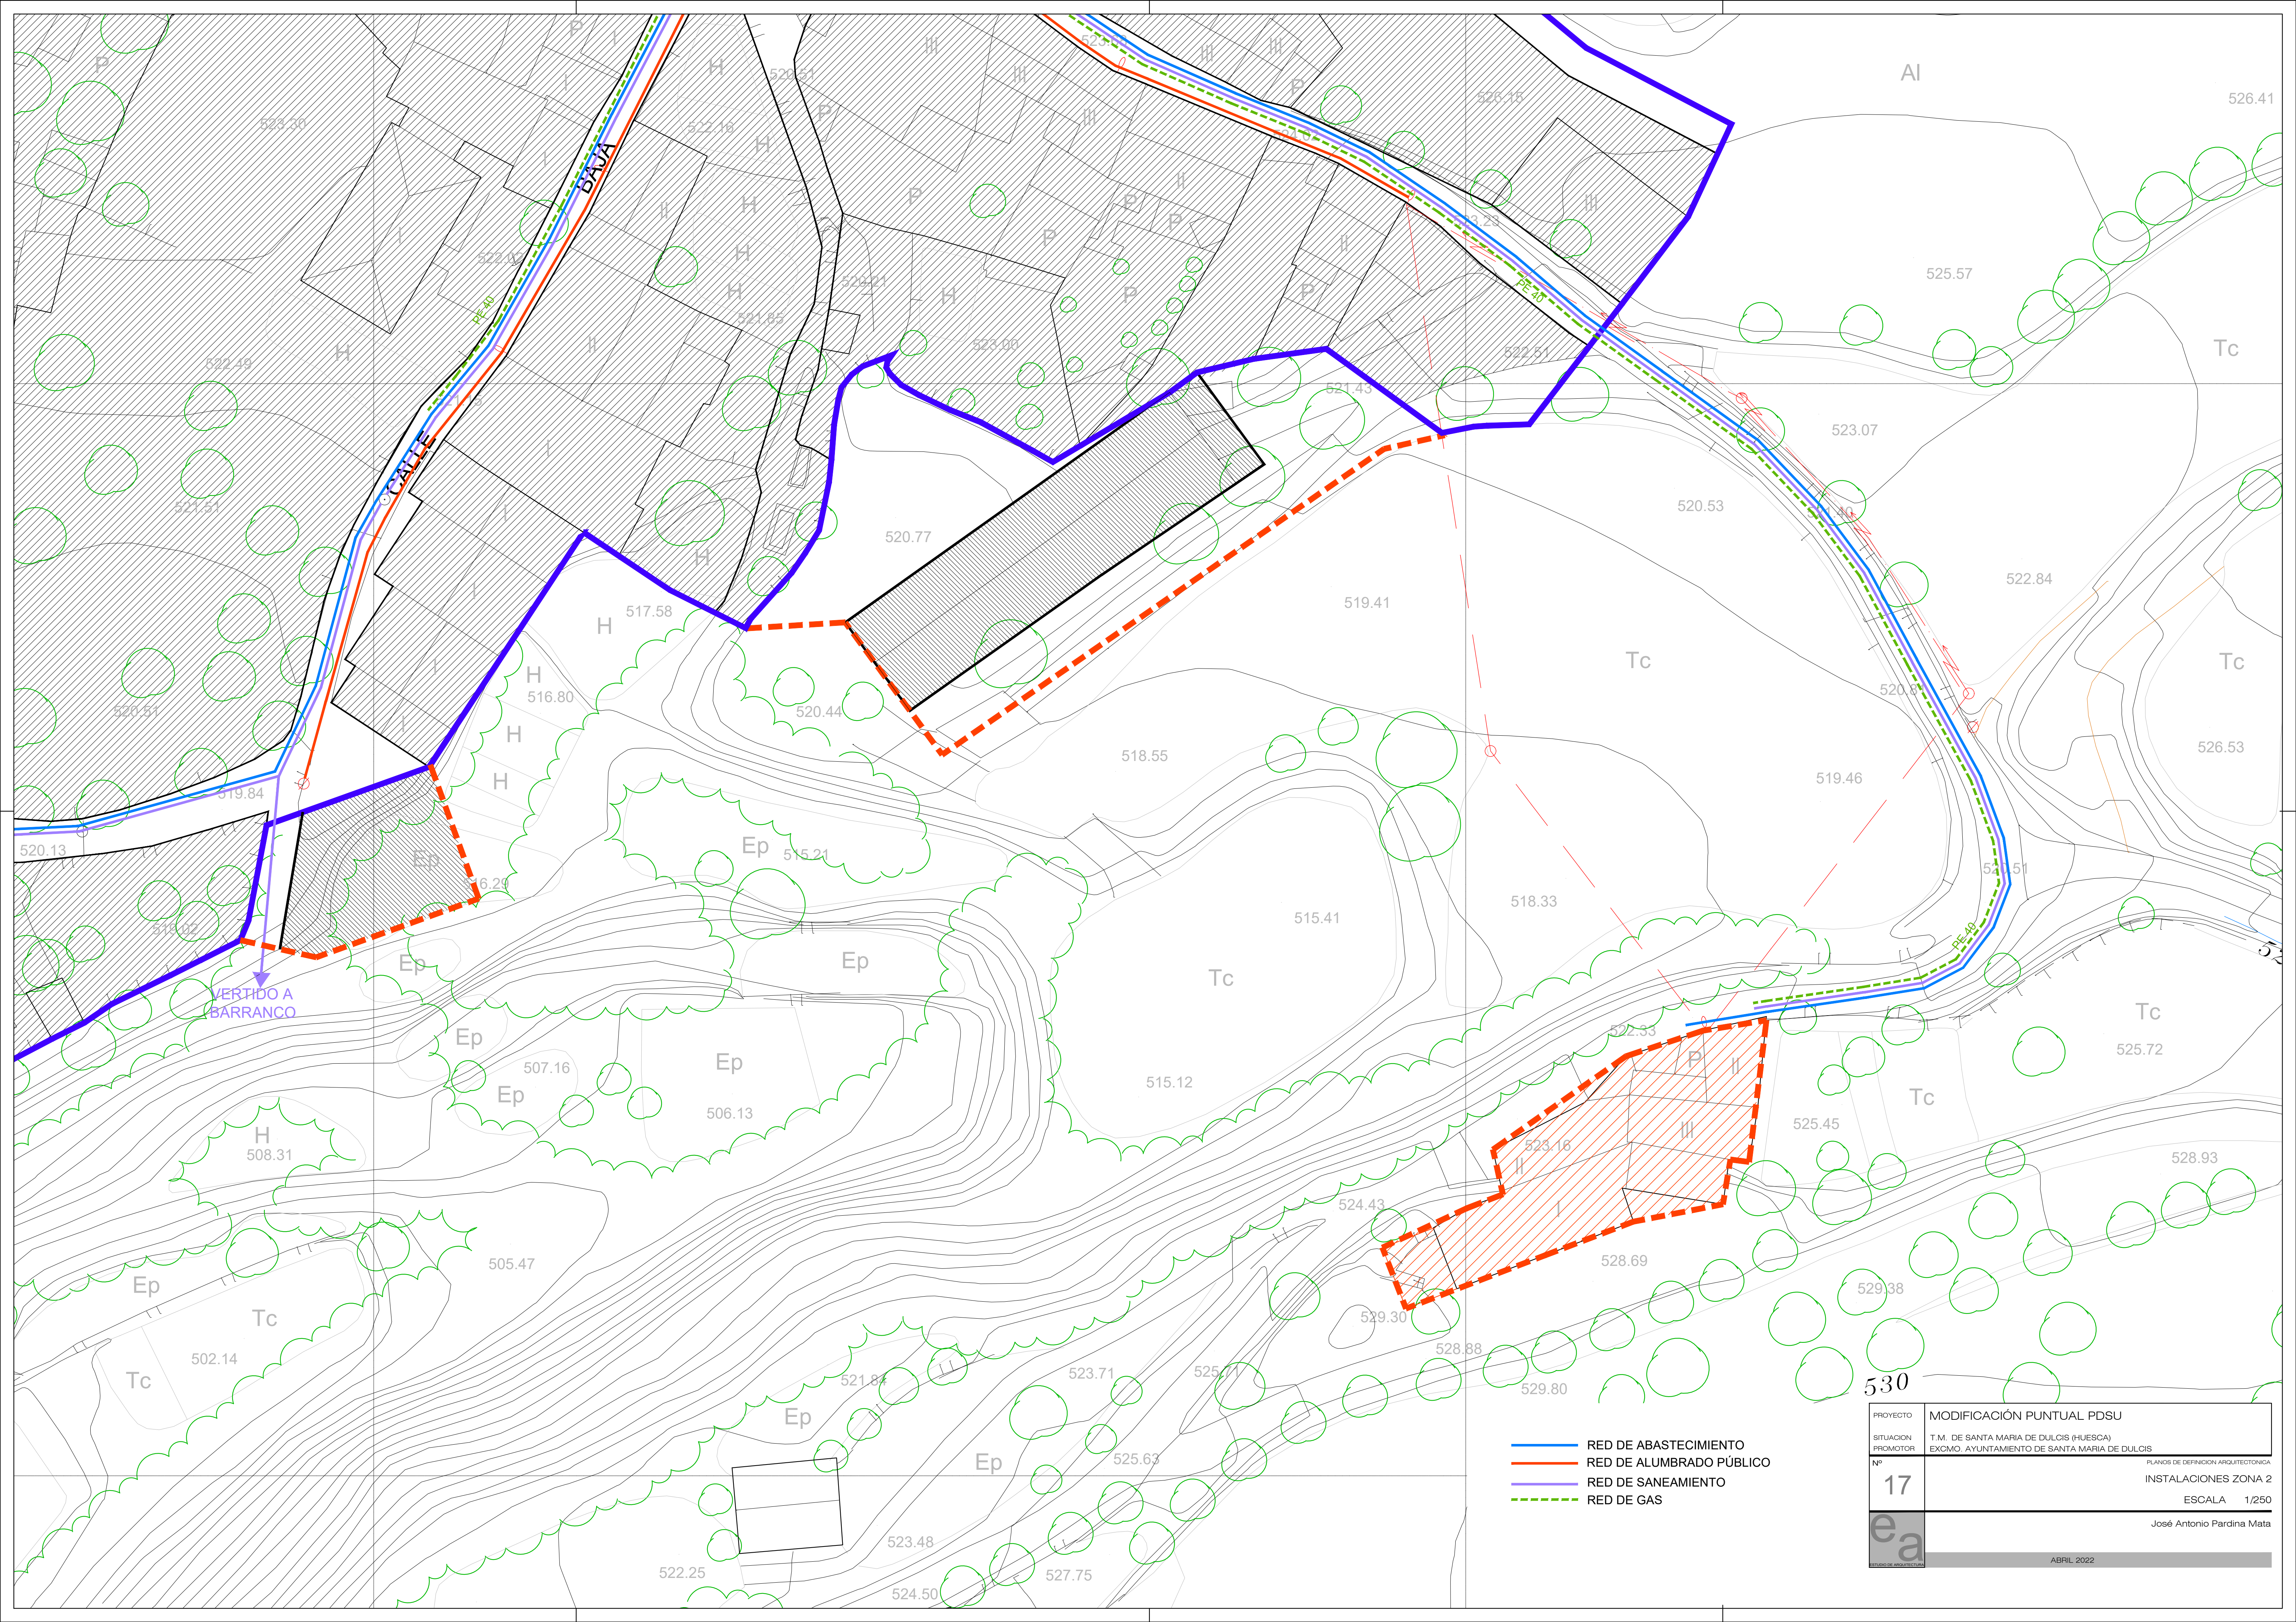

- RED DE ABASTECIMIENTO
- RED DE ALUMBRADO PÚBLICO
- RED DE SANEAMIENTO
- RED DE GAS

PROYECTO	MODIFICACIÓN PUNTUAL PDSU		
SITUACION PROMOTOR	T.M. DE SANTA MARIA DE DULCIS (HUESCA) EXCMO. AYUNTAMIENTO DE SANTA MARIA DE DULCIS		
Nº	17	PLANOS DE DEFINICIÓN ARQUITECTONICA INSTALACIONES ZONA 2 ESCALA 1/250	
e a	José Antonio Pardina Mata		
	ABRIL 2022		