




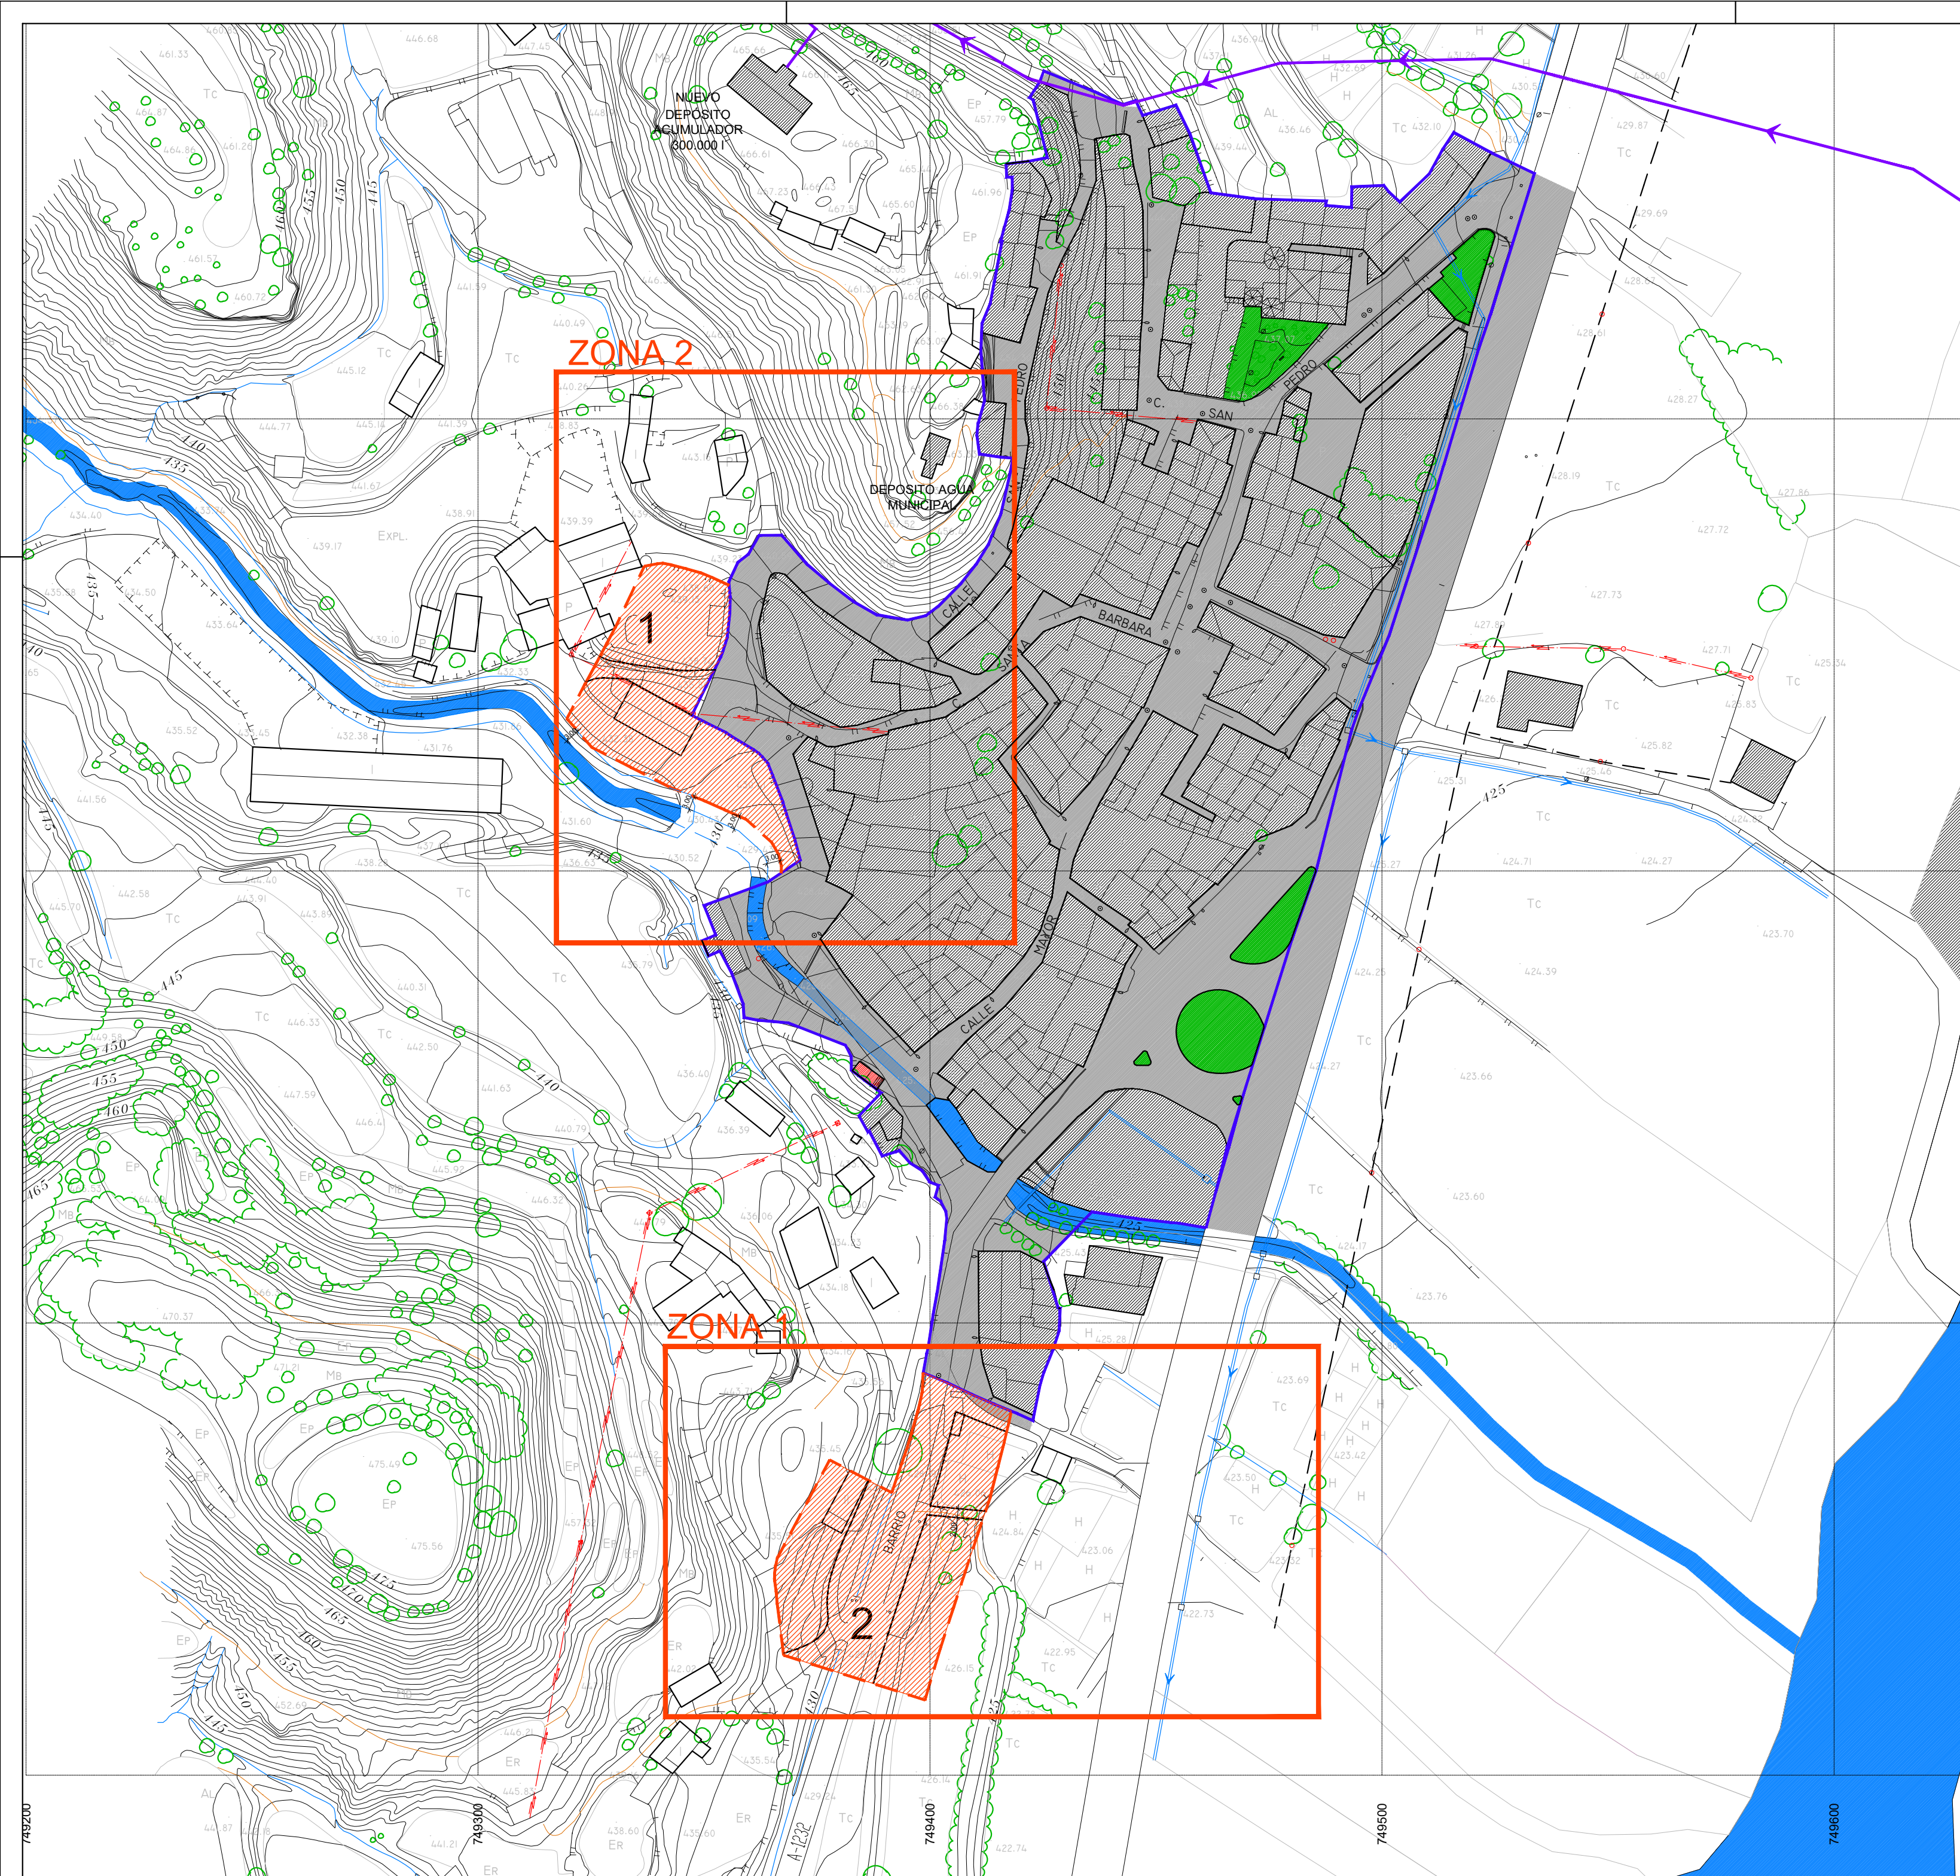


LEYENDA



-  SUELO URBANO ORDENACIÓN POR ALIENACIÓN DE VIAL
-  VIARIO PÚBLICO
-  AMPLIACIÓN DE SUELO URBANO
-  LÍMITE SUELO URBANO
-  AMPLIACIÓN DE SUELO URBANO

PROYECTO	MODIFICACIÓN PUNTUAL PDSU		
SITUACION	T.M. DE SANTA MARIA DE DULCIS (HUESCA)		
PROMOTOR	EXCMO. AYUNTAMIENTO DE SANTA MARIA DE DULCIS		
Nº	3	PLANOS DE DEFINICIÓN ARQUITECTÓNICA	
		NUEVA ORDEANCIÓN	
		ESCALA 1/1000	
		José Antonio Pardina Mata	
		ABRIL 2022	

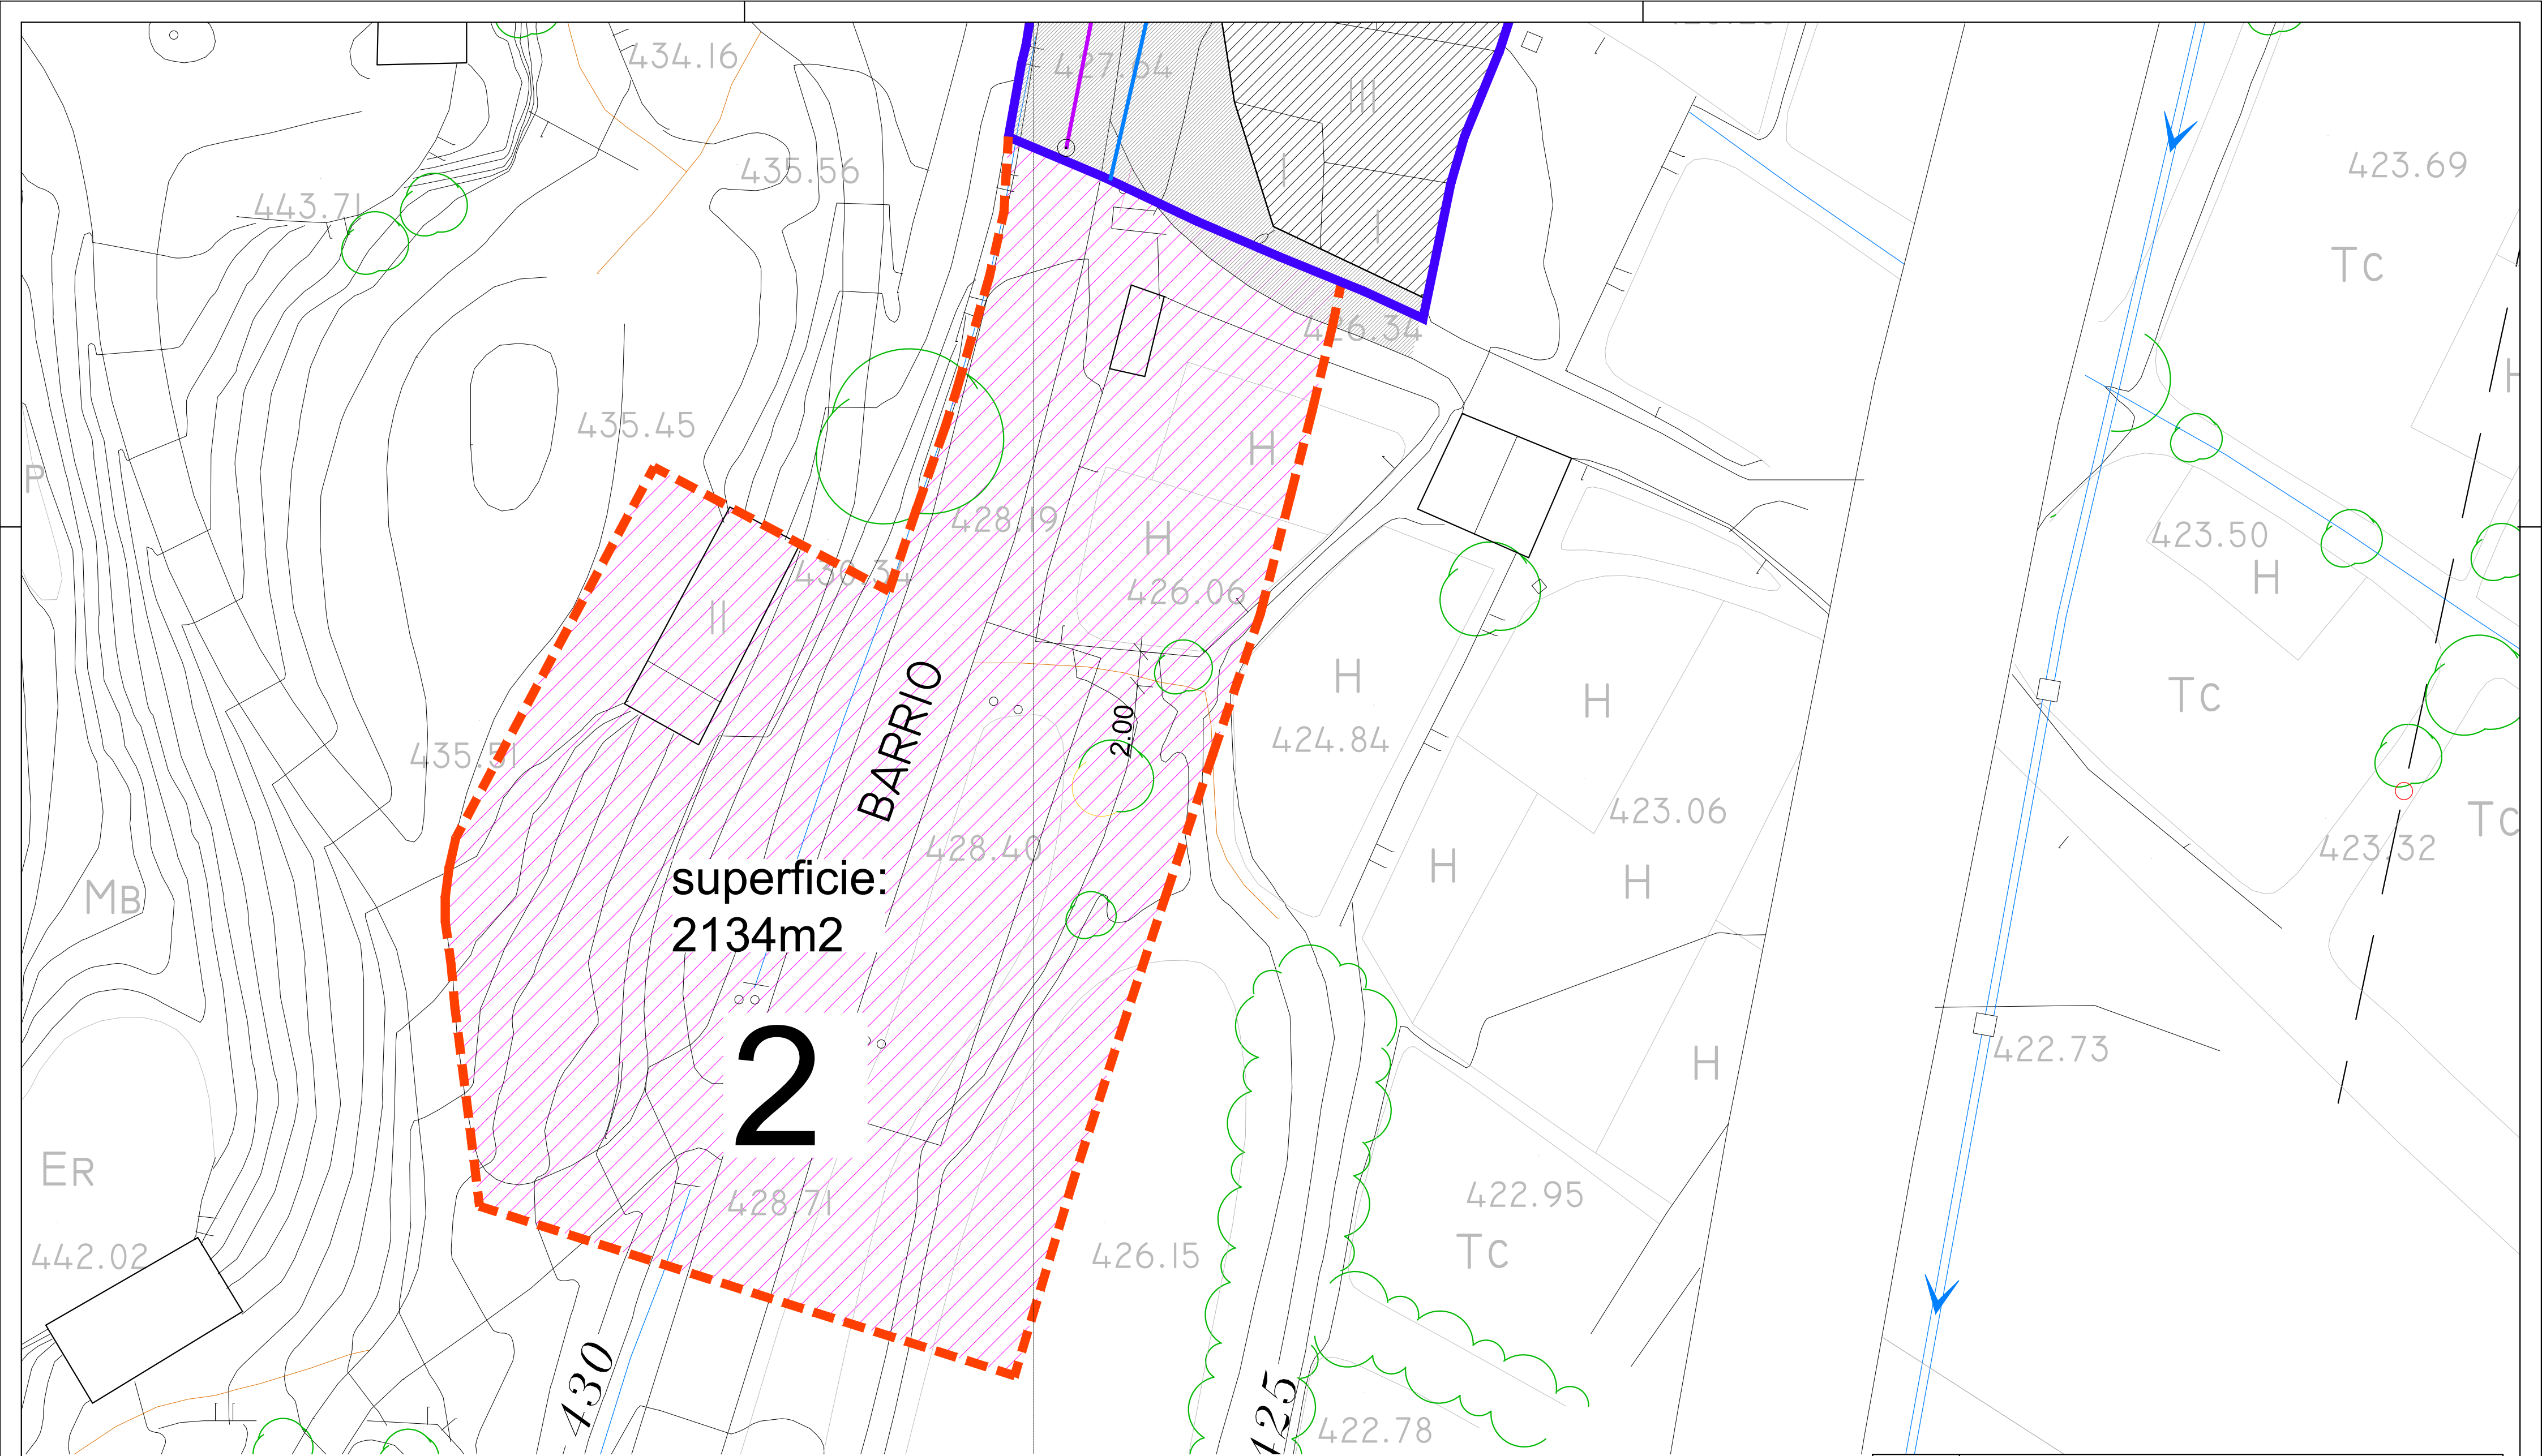


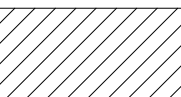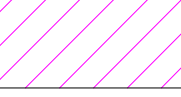-  CASCO URBANO
-  AMPLIACIÓN DE SUELO URBANO
-  LIMITE ACTUAL DE SUELO URBANO
-  AMPLIACIÓN DE SUELO URBANO

PROYECTO	MODIFICACIÓN PUNTUAL PDSU		
SITUACION	T.M. DE SANTA MARIA DE DULCIS (HUESCA)		
PROMOTOR	EXCMO. AYUNTAMIENTO DE SANTA MARIA DE DULCIS		
Nº	4	PLANOS DE DEFINICION ARQUITECTONICA	
		AMPLIACION SUELO URBANO ZONA 2	
		ESCALA 1/250	
		José Antonio Pardina Mata	
		ABRIL 2022	

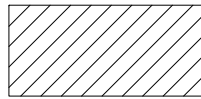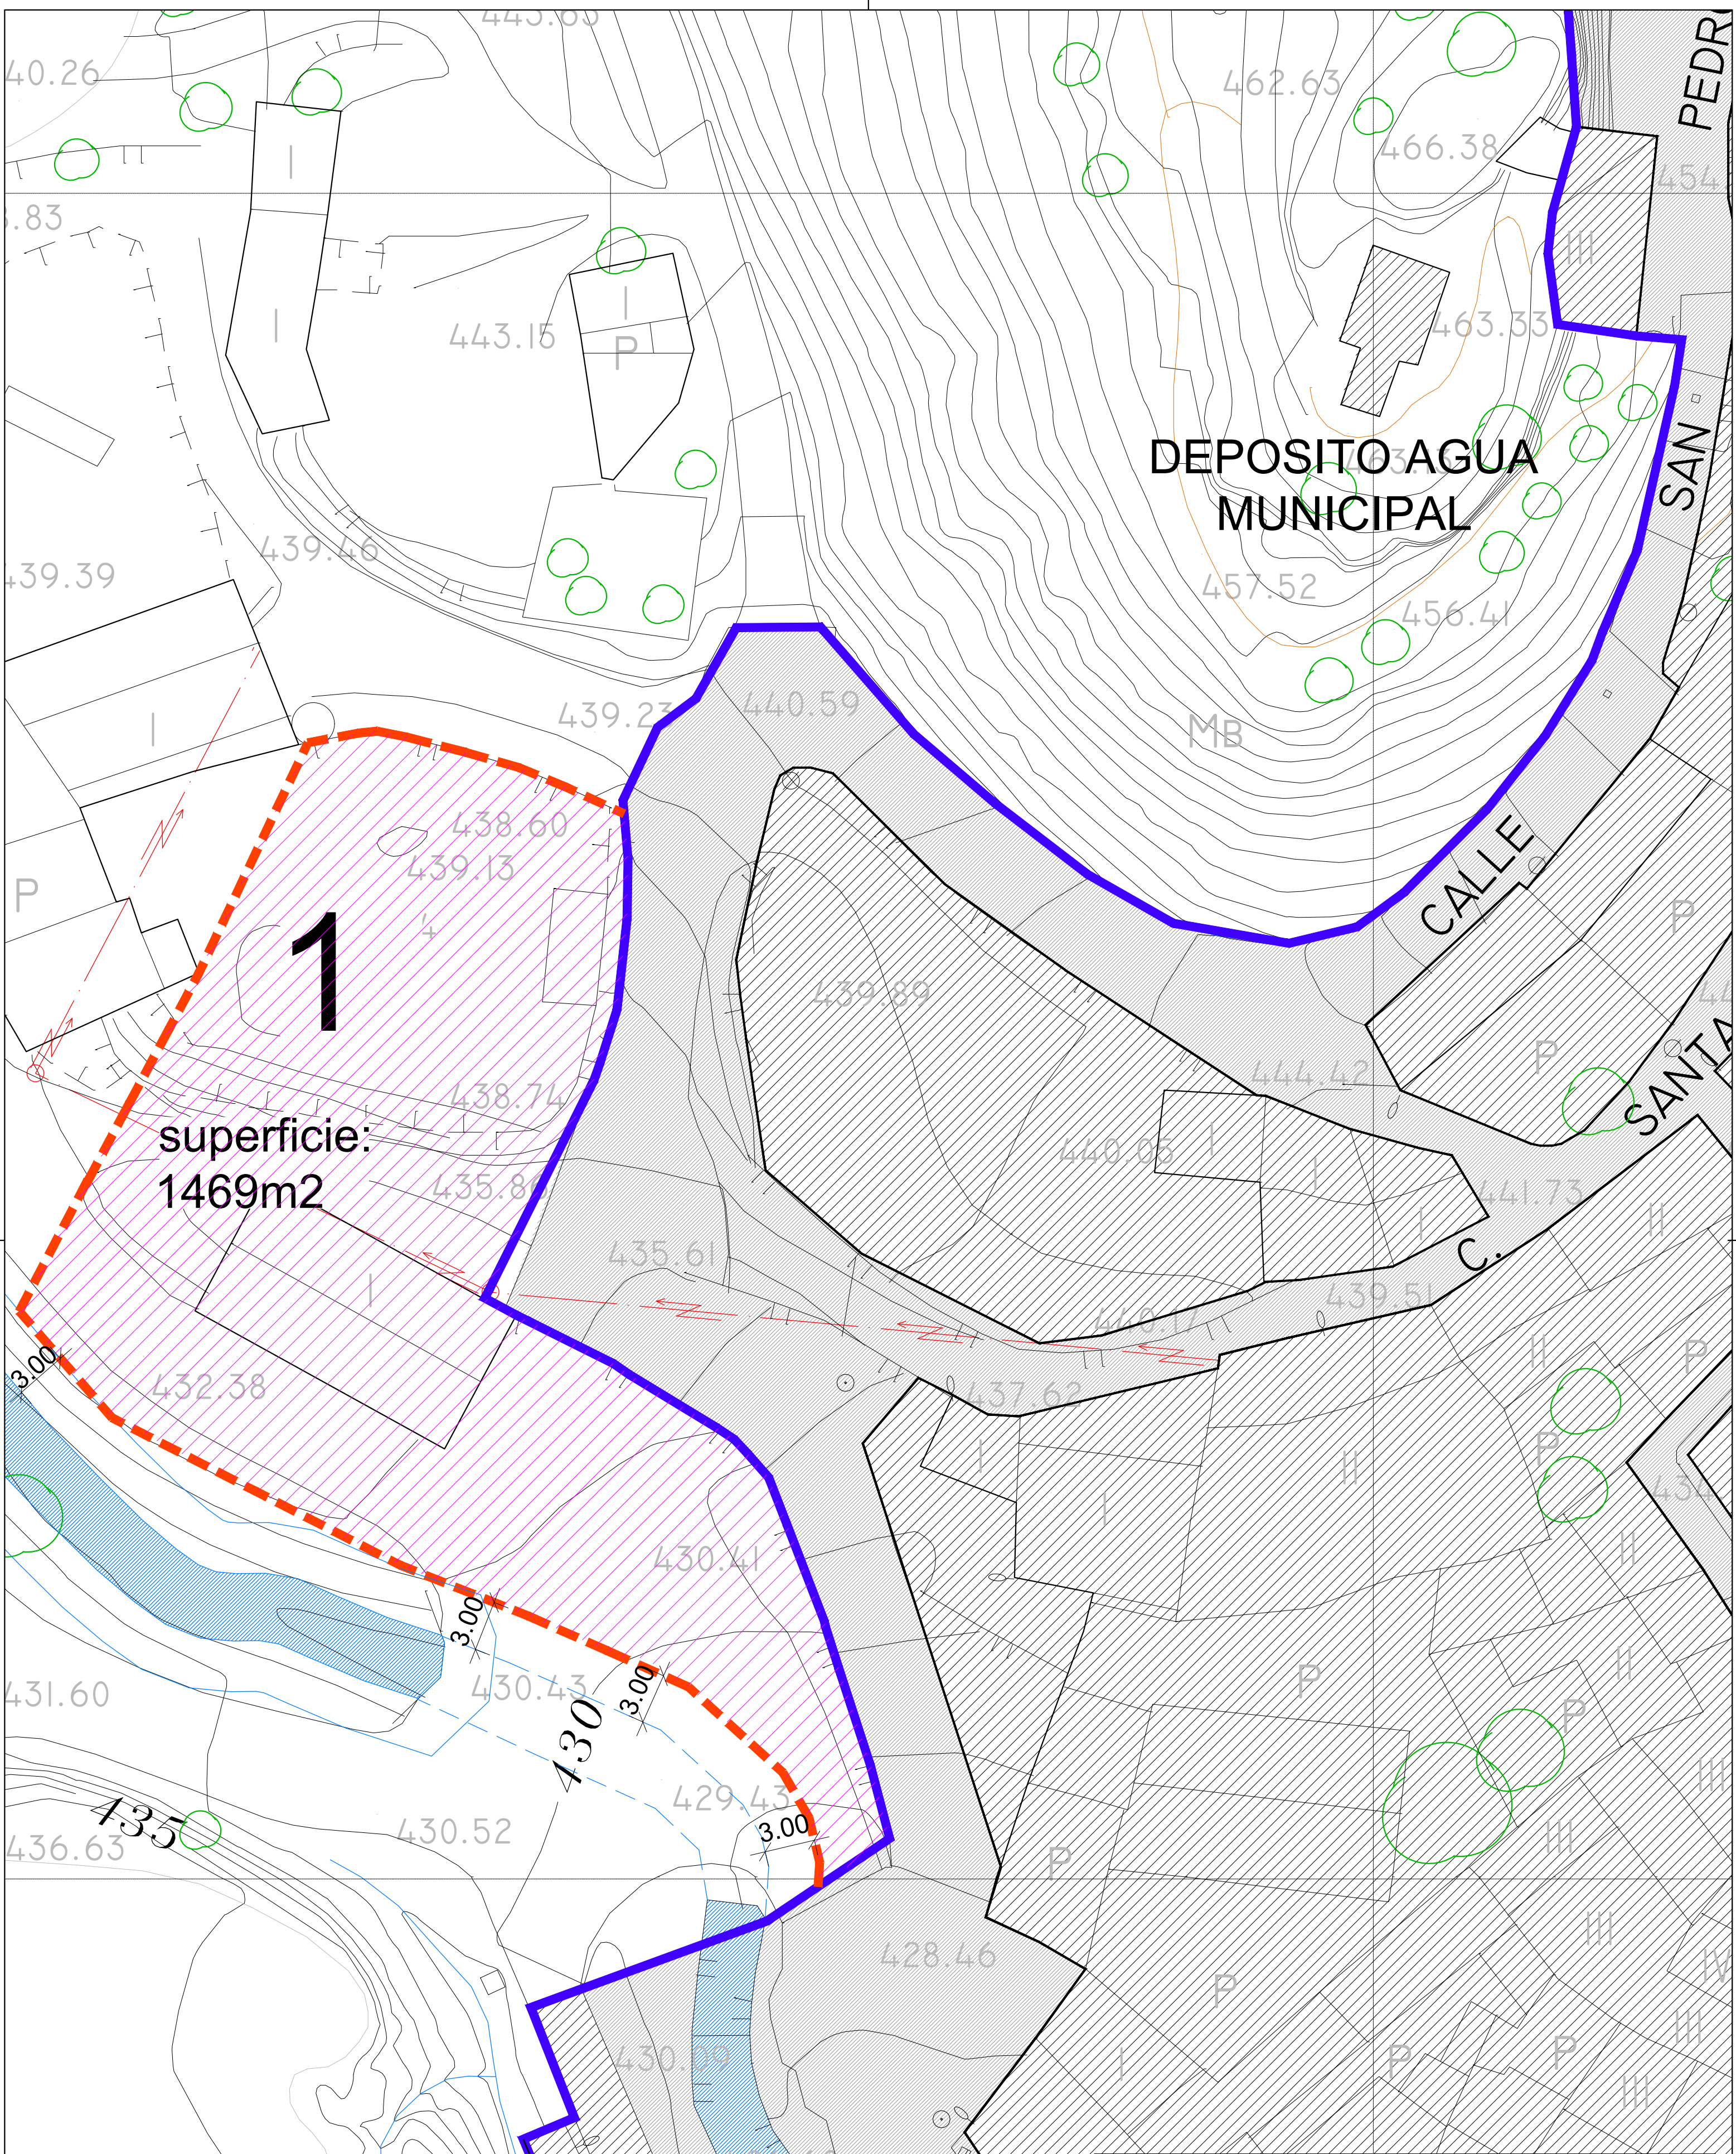

CASCO URBANO

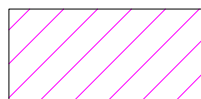

AMPLIACIÓN DE SUELO URBANO






LIMITE ACTUAL DE SUELO URBANO




AMPLIACIÓN DE SUELO URBANO


PROYECTO	MODIFICACIÓN PUNTUAL PDSU		
SITUACION PROMOTOR	T.M. DE SANTA MARIA DE DULCIS (HUESCA) EXCMO. AYUNTAMIENTO DE SANTA MARIA DE DULCIS		
Nº	5	PLANOS DE DEFINICION ARQUITECTONICA AMPLIACION SUELO URBANO ZONA 1	
		ESCALA	1/250
ea	ESTUDIO DE ARQUITECTURA		
	José Antonio Pardina Mata		
	ABRIL 2022		

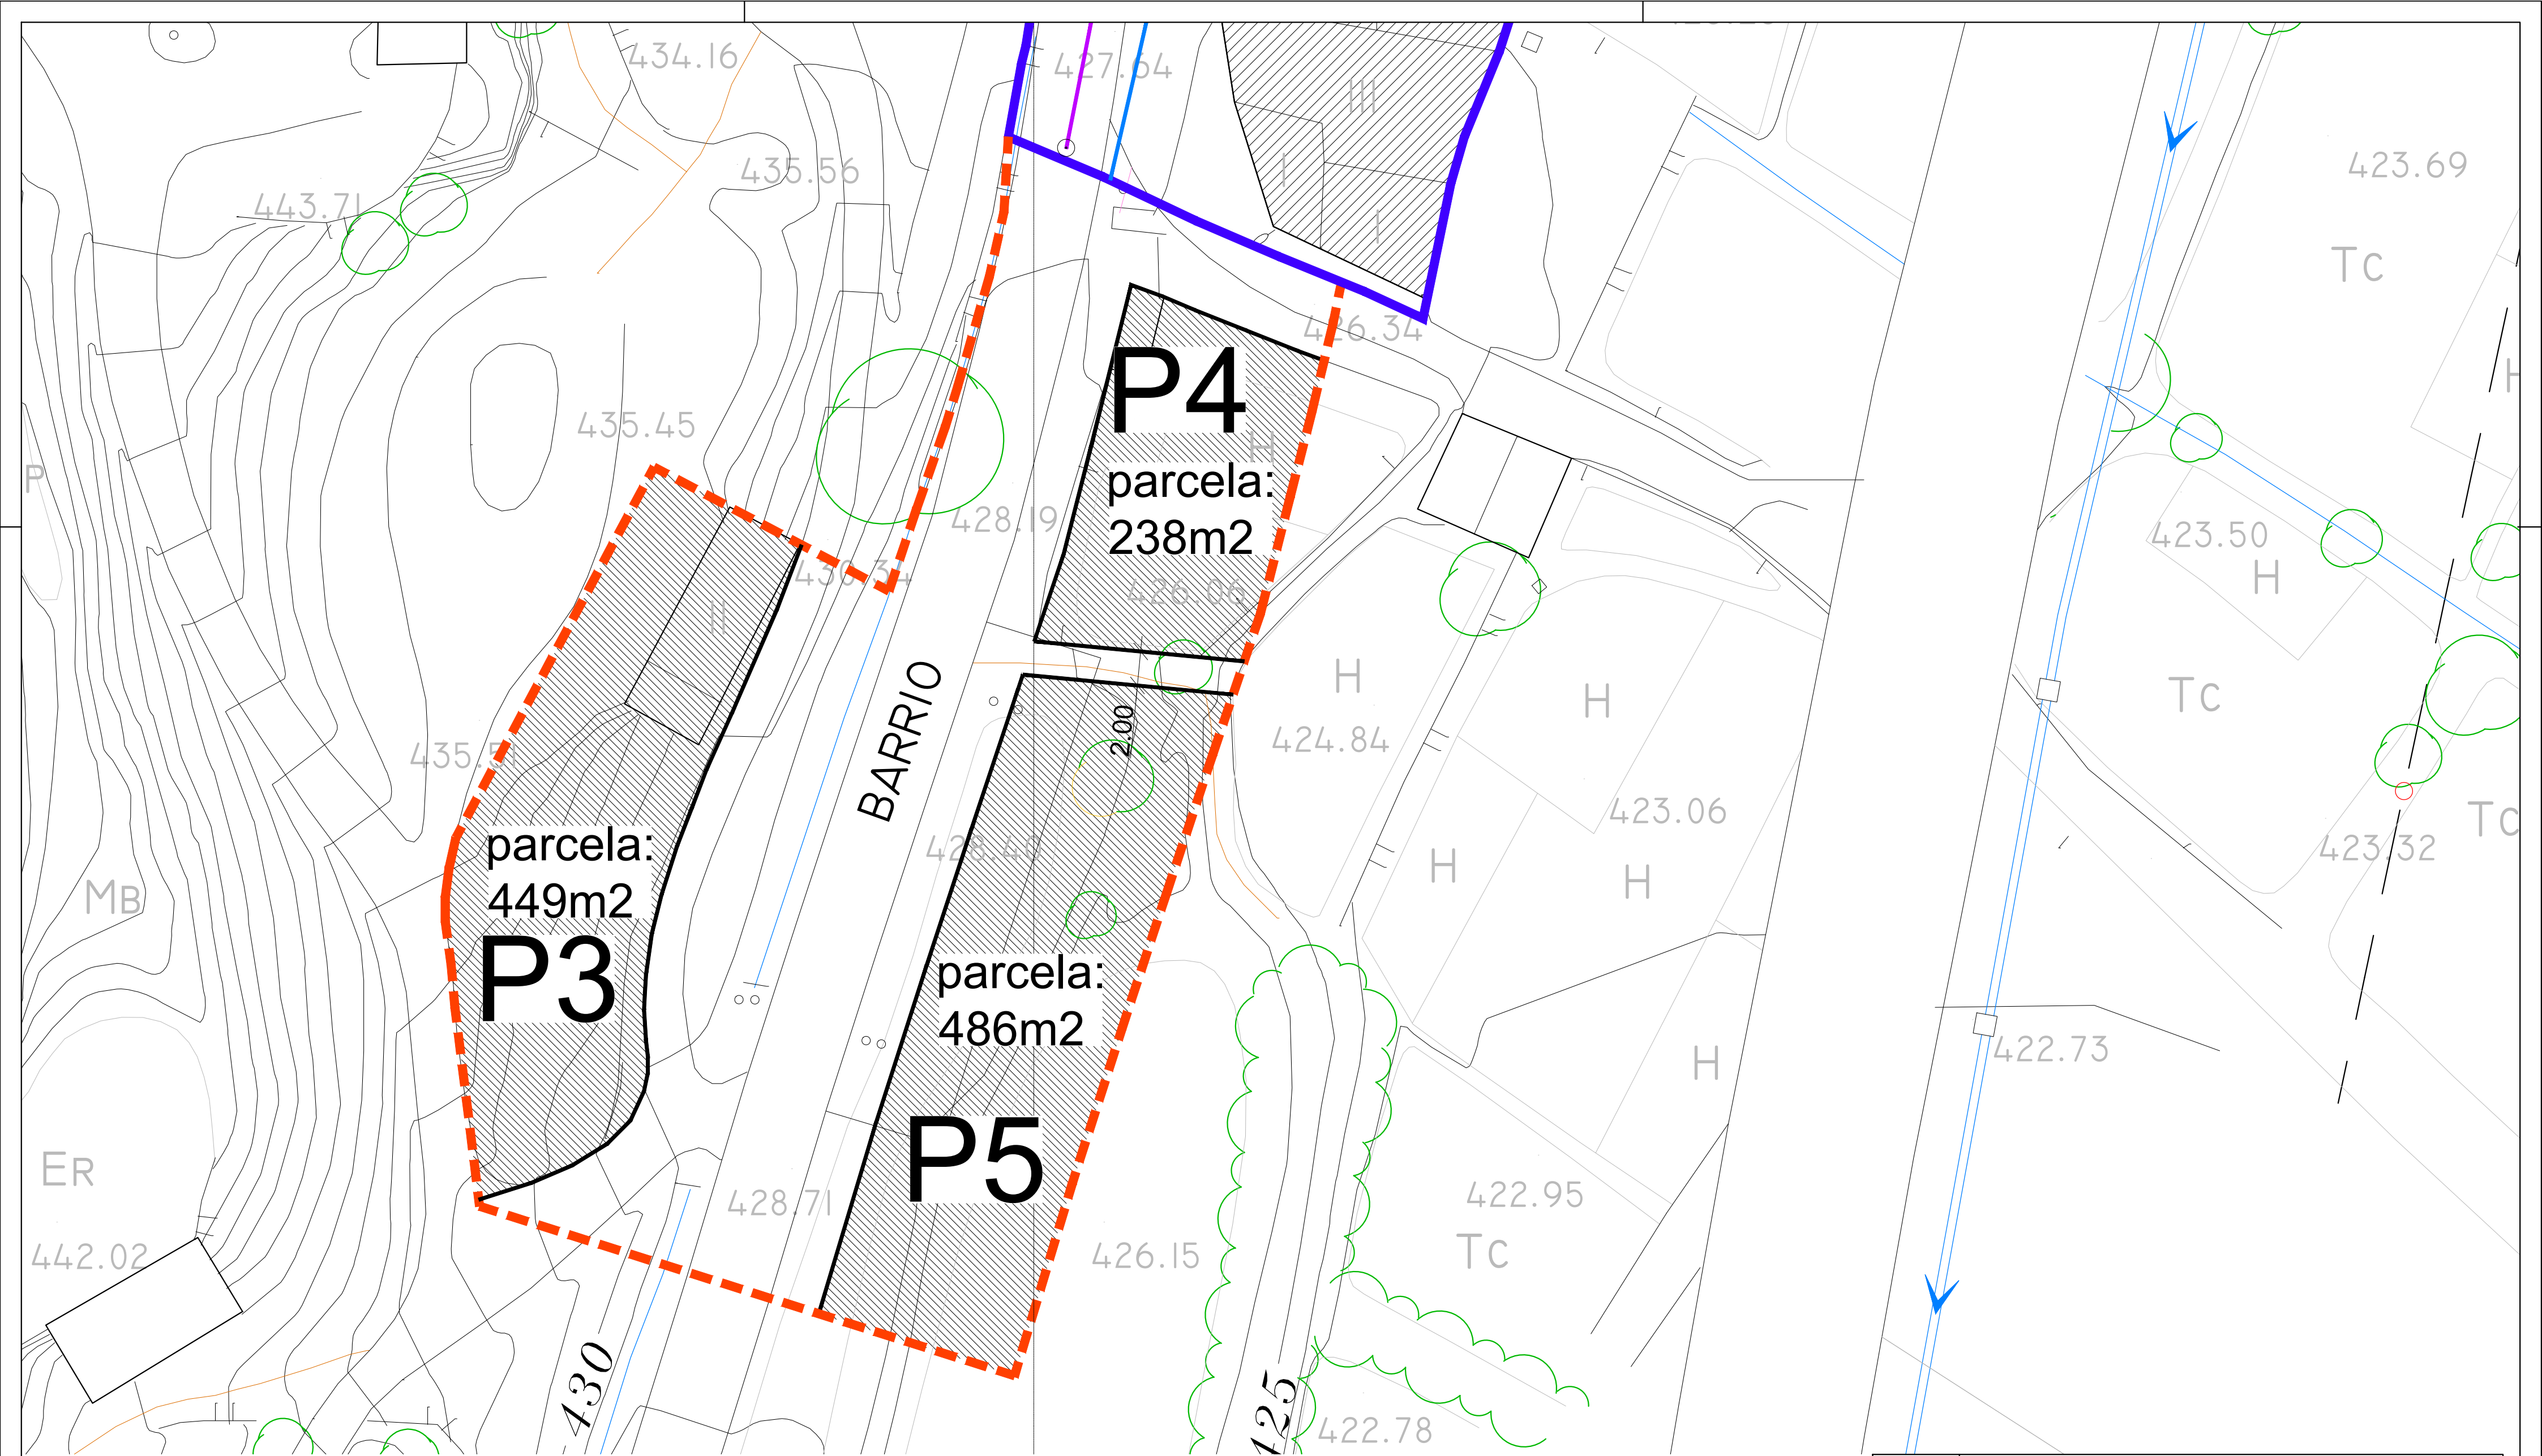

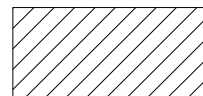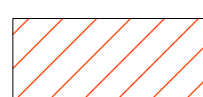
-  SUELO URBANO ORDENACIÓN POR ALIENACIÓN DE VIAL
-  SUELO URBANO ZONA EDIFICACIÓN ADOSADA
-  SUELO URBANO ZONA EDIFICACIÓN AISLADA
-  NUEVA ALINEACIÓN

PROYECTO	MODIFICACIÓN PUNTUAL PDSU		
SITUACION PROMOTOR	T.M. DE SANTA MARIA DE DULCIS (HUESCA) EXCMO. AYUNTAMIENTO DE SANTA MARIA DE DULCIS		
Nº	6	PLANOS DE DEFINICION ARQUITECTONICA NUEVA ORDEANCION ZONA 2	
		ESCALA	1/250
		José Antonio Pardina Mata	
		ABRIL 2022	

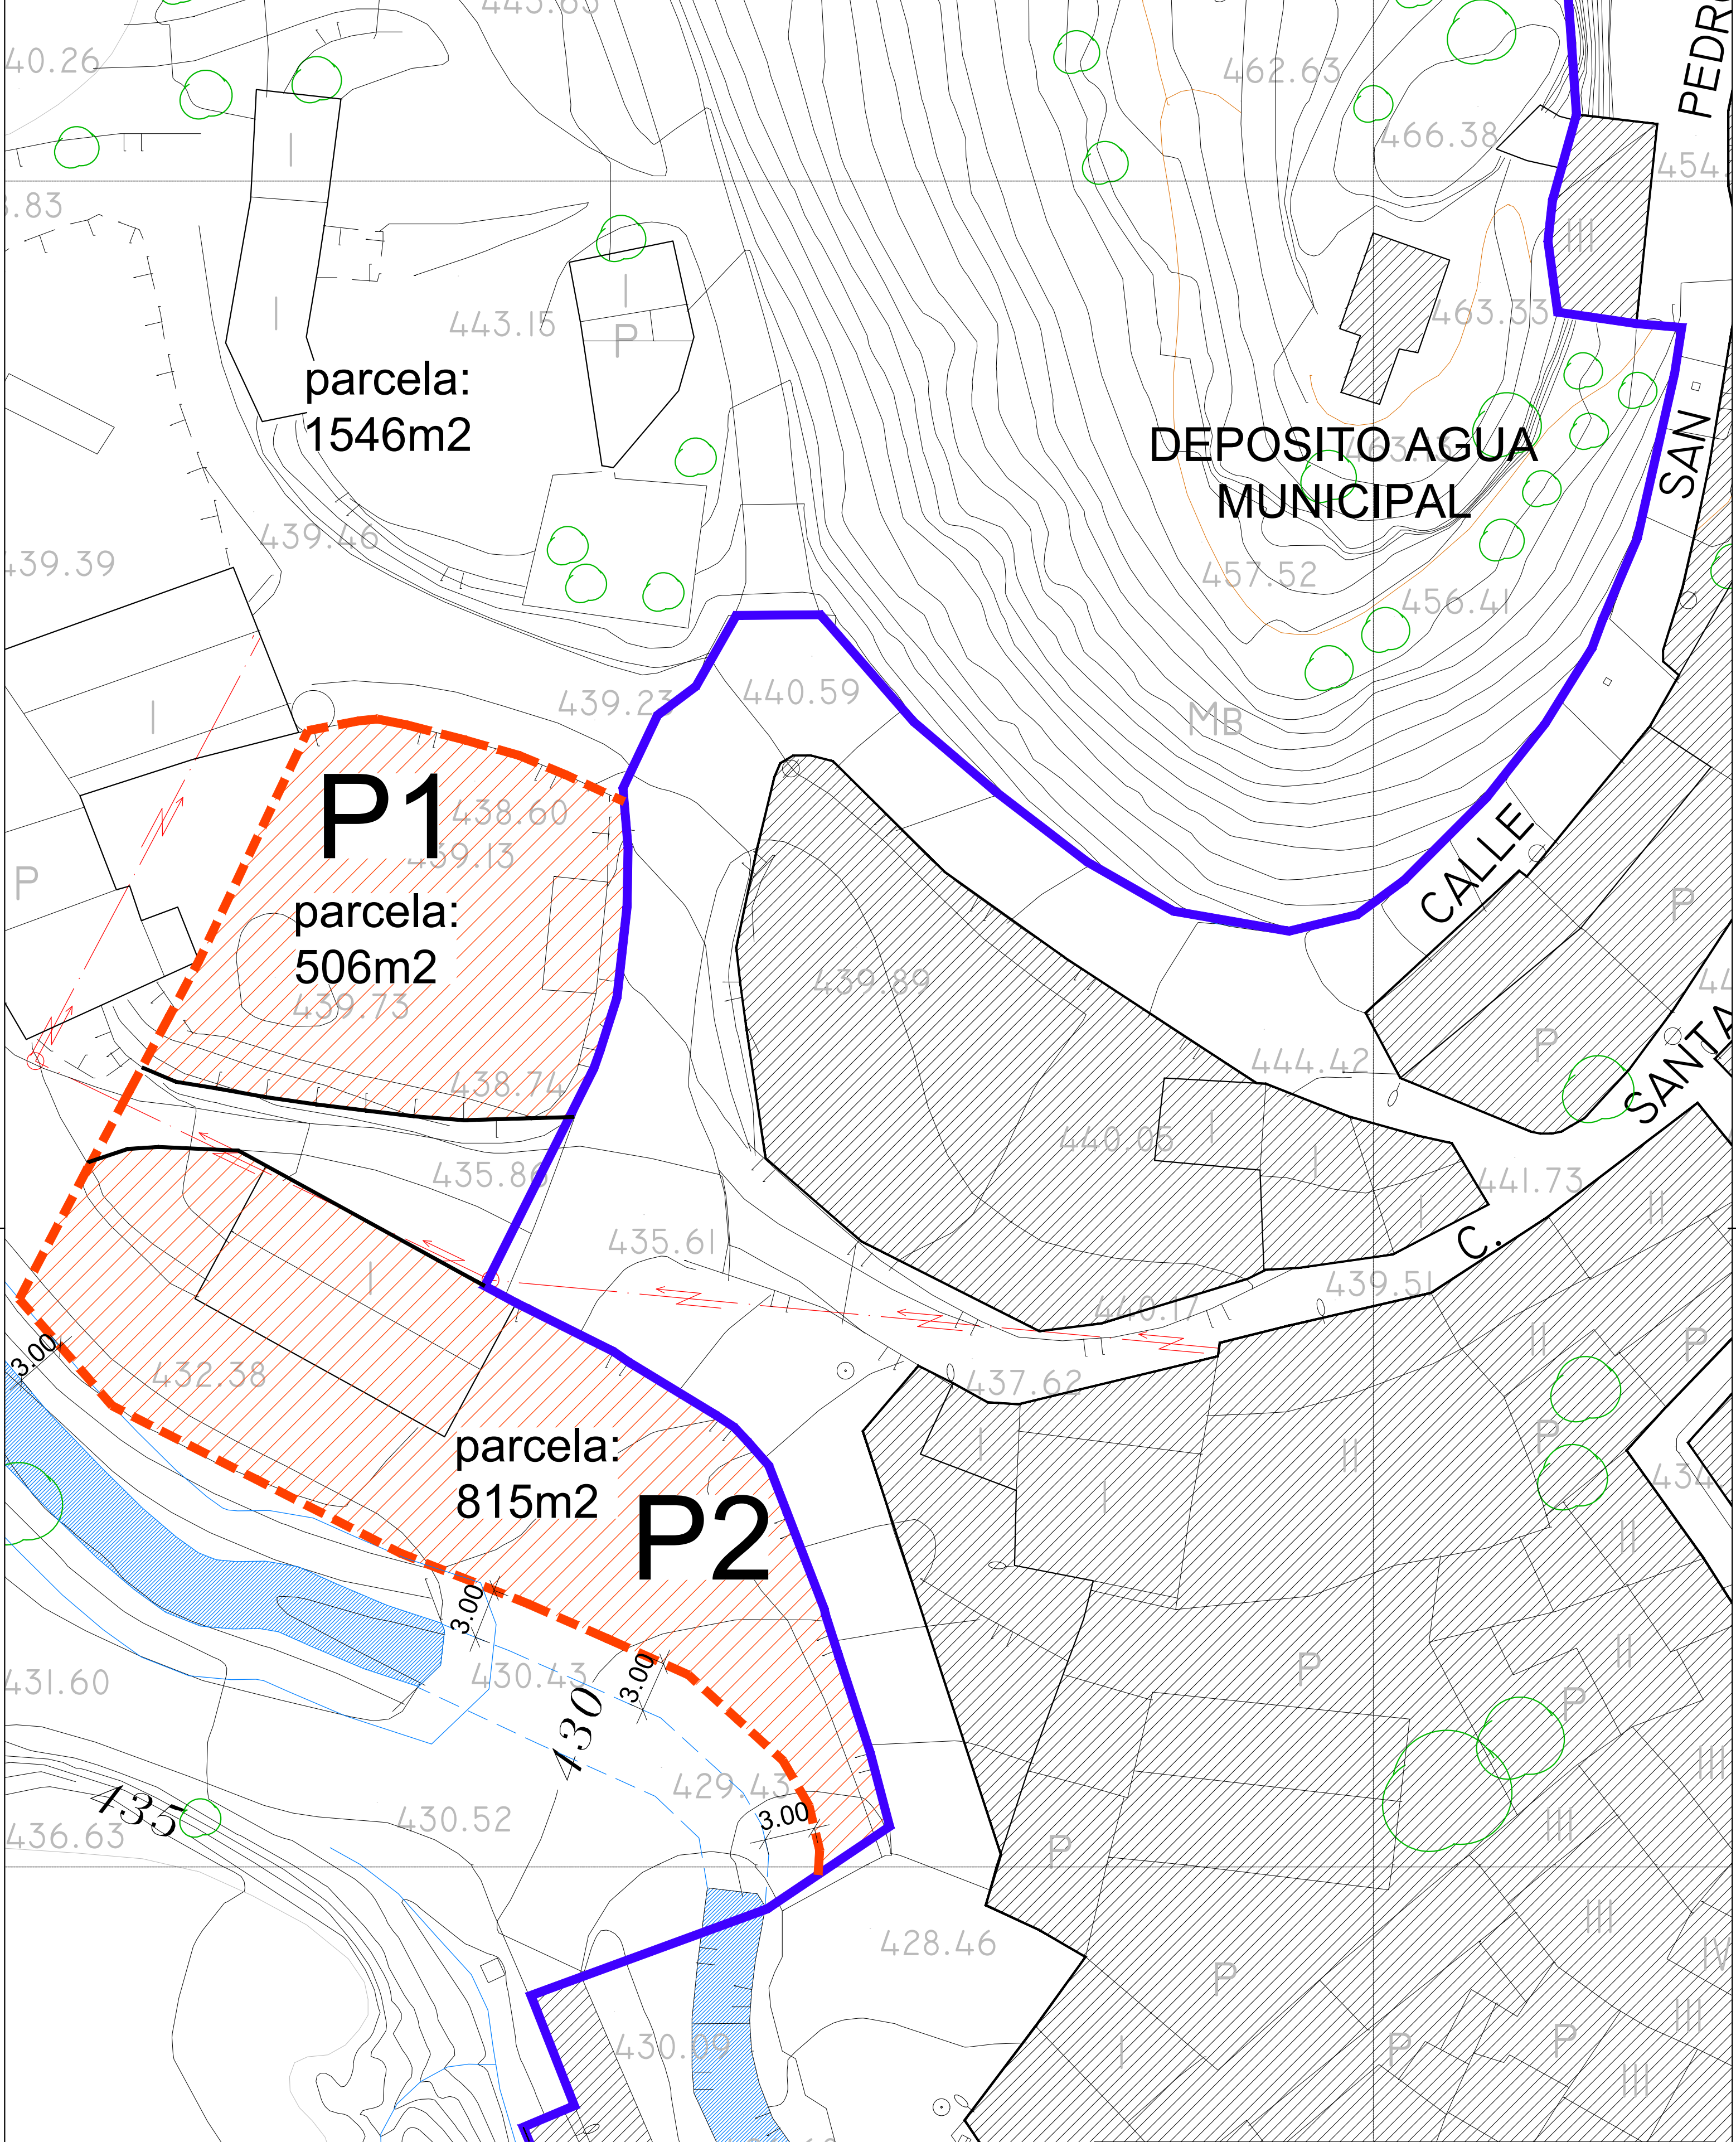

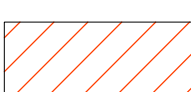
-  SUELO URBANO ORDENACIÓN POR ALIENACIÓN DE VIAL
-  SUELO URBANO ZONA EDIFICACIÓN ADOSADA
-  SUELO URBANO ZONA EDIFICACIÓN AISLADA
-  NUEVA ALINEACIÓN

PROYECTO	MODIFICACIÓN PUNTUAL PDSU		
SITUACION PROMOTOR	T.M. DE SANTA MARIA DE DULCIS (HUESCA) EXCMO. AYUNTAMIENTO DE SANTA MARIA DE DULCIS		
Nº	PLANOS DE DEFINICION ARQUITECTONICA		
7	NUEVA ORDEANCION ZONA 1		
	ESCALA 1/250		
e a	José Antonio Pardina Mata		
	ABRIL 2022		

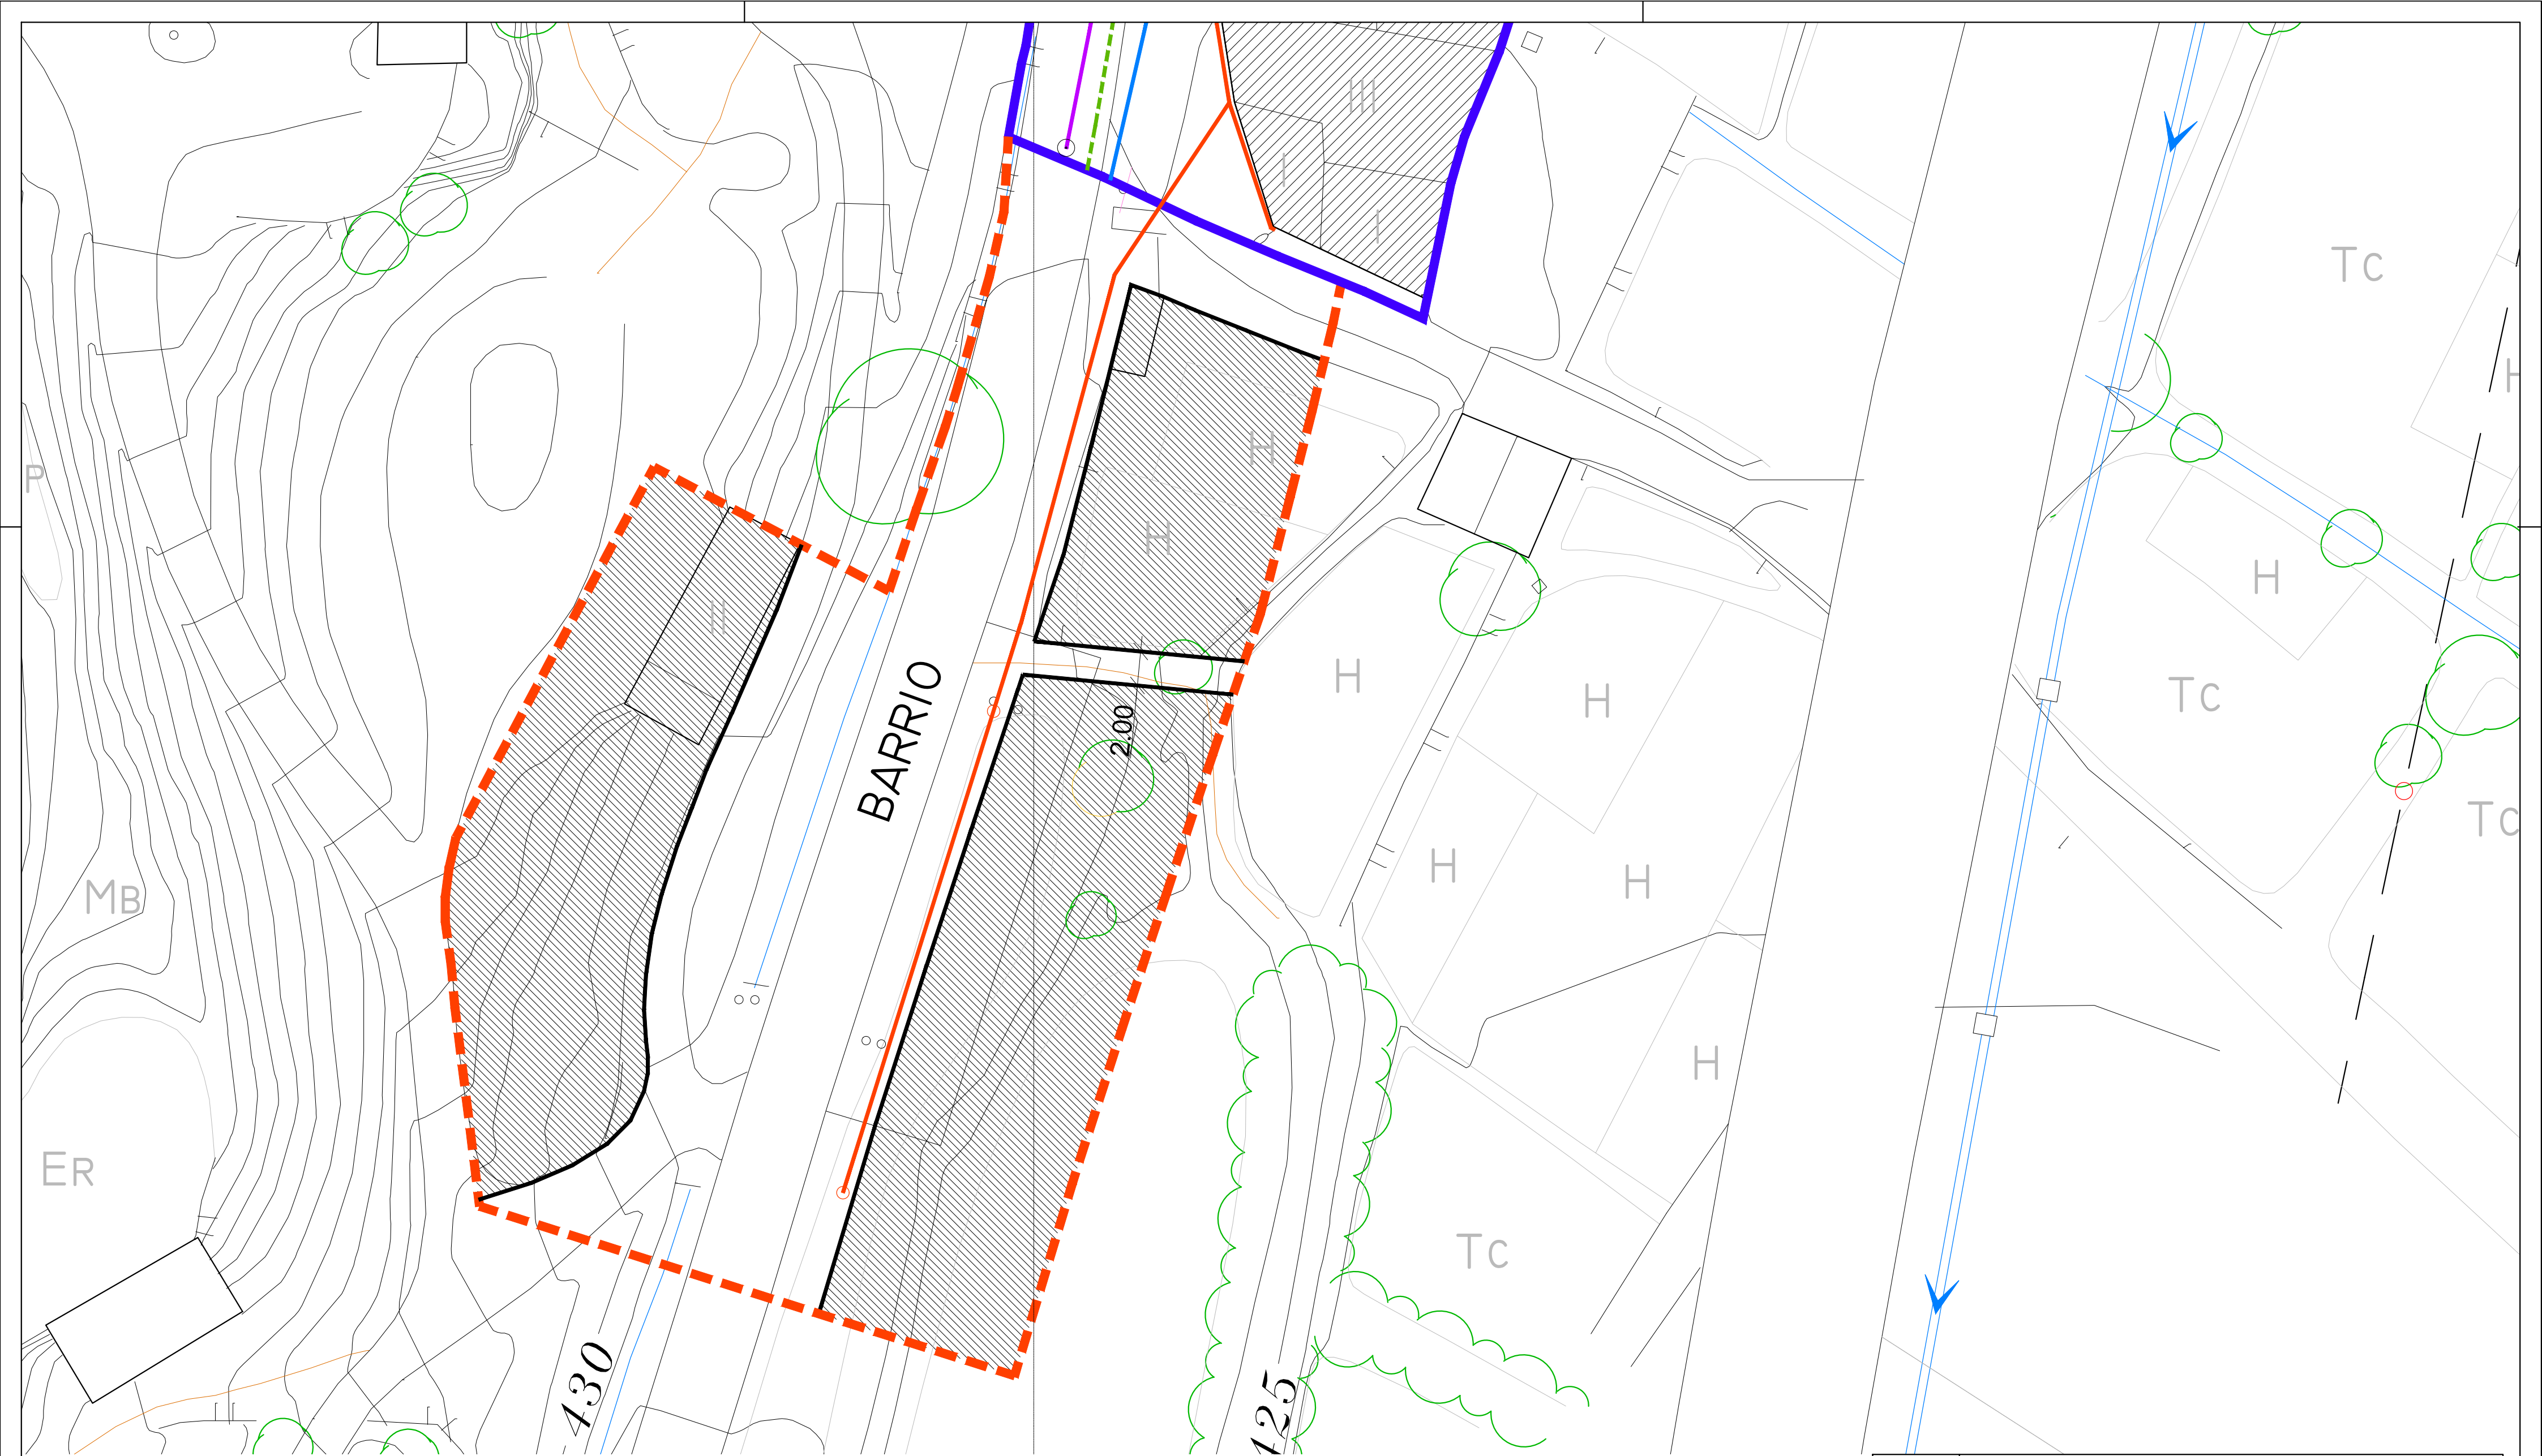

- RED DE ABASTECIMIENTO
- RED DE ALUMBRADO PÚBLICO
- RED DE SANEAMIENTO
- - - RED DE GAS

PROYECTO	MODIFICACIÓN PUNTUAL PDSU		
SITUACION	T.M. DE SANTA MARIA DE DULCIS (HUESCA)		
PROMOTOR	EXCMO. AYUNTAMIENTO DE SANTA MARIA DE DULCIS		
Nº	8	PLANOS DE DEFINICION ARQUITECTONICA	
		INSTALACIONES ZONA 2	
		ESCALA	1/250
e a	José Antonio Pardina Mata		
	ABRIL 2022		

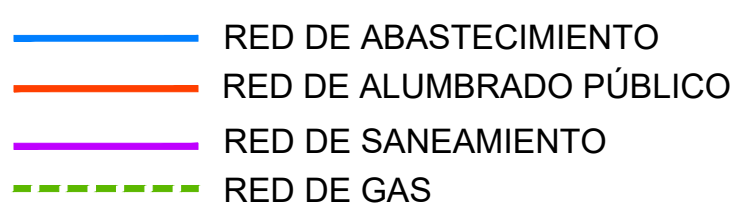

PROYECTO	MODIFICACIÓN PUNTUAL PDSU		
SITUACION PROMOTOR	T.M. DE SANTA MARIA DE DULCIS (HUESCA) EXCMO. AYUNTAMIENTO DE SANTA MARIA DE DULCIS		
Nº	9	PLANOS DE DEFINICION ARQUITECTONICA INSTALACIONES ZONA 1 ESCALA 1/250	
e a	José Antonio Pardina Mata		
	ABRIL 2022		