


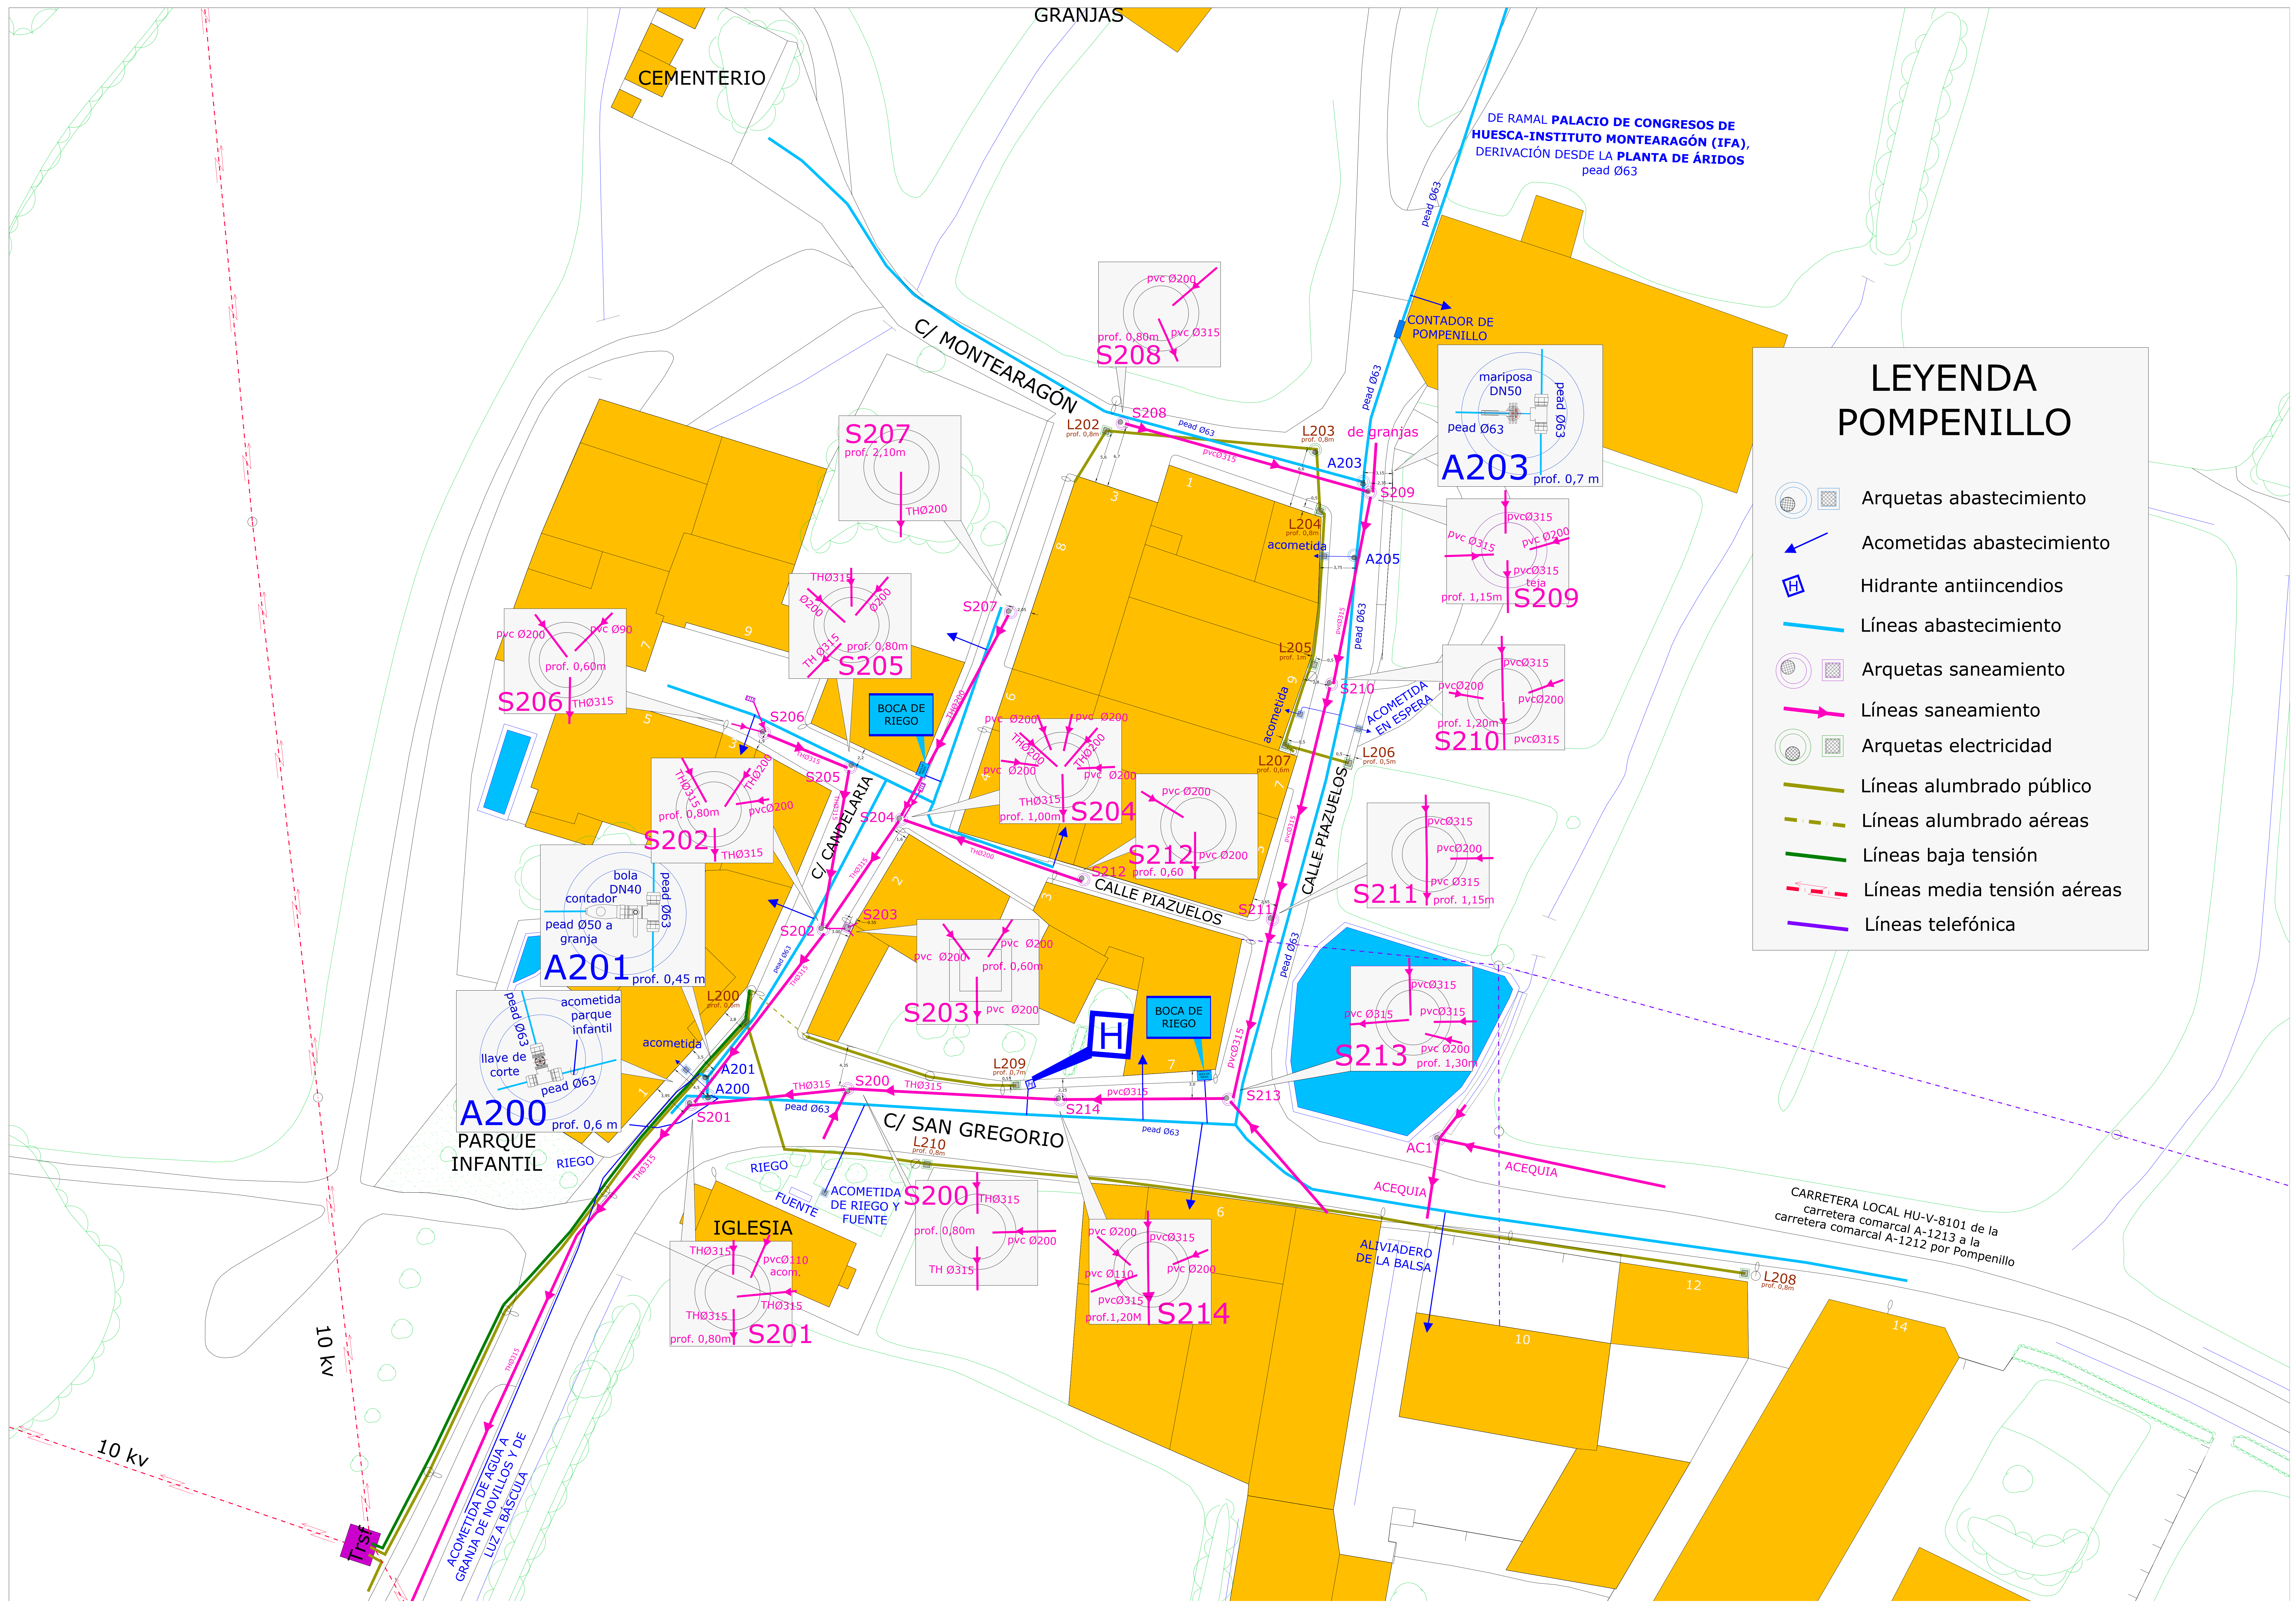

LEYENDA POMPENILLO

	Arquetas abastecimiento
	Acometidas abastecimiento
	Hidrante antiincendios
	Arquetas saneamiento
	Líneas saneamiento
	Arquetas electricidad
	Líneas alumbrado público
	Líneas alumbrado aéreas
	Líneas baja tensión
	Líneas media tensión aéreas
	Líneas telefónica

DE RAMAL PALACIO DE CONGRESOS DE HUESCA-INSTITUTO MONTEARAGÓN (IFA), DERIVACIÓN DESDE LA PLANTA DE ÁRIDOS
pead Ø63

CONTADOR DE POMPENILLO

mariposa DN50
pead Ø63
prof. 0,7 m

A203

pvc Ø315
pvc Ø315
pvc Ø315
prof. 1,15m

S209

pvc Ø315
pvc Ø200
pvc Ø315
prof. 1,20m

S210

pvc Ø315
pvc Ø200
pvc Ø315
prof. 1,15m

S211

pvc Ø315
pvc Ø315
pvc Ø315
pvc Ø200
prof. 1,30m

S213

ACEQUIA

ACEQUIA

ALIVIADERO DE LA BALSA

CARRETERA LOCAL HU-V-8101 de la carretera comarcal A-1213 a la carretera comarcal A-1212 por Pompénillo

GRANJAS

CEMENTERIO

C/ MONTEARAGÓN

de granjas

CALLE PIAZUELOS

CALLE PIAZUELOS

C/ SAN GREGORIO

C/ CANDELARIA

IGLESIA

PARQUE INFANTIL

RIEGO

RIEGO

FUENTE

ACOMETIDA DE RIEGO Y FUENTE

ACOMETIDA DE AGUA A GRANJA DE NOVILLOS Y DE LUZ A BÁSCULA

10 kv

10 kv

Ttsf

pvc Ø200
prof. 0,80m
pvc Ø315

S208

prof. 2,10m
THØ200

S207

THØ315
THØ315
THØ315
prof. 0,80m

S205

pvc Ø200
prof. 0,60m
pvc Ø90
THØ315

S206

THØ315
THØ200
THØ315
prof. 0,80m

S202

THØ200
THØ315
THØ315
prof. 1,00m

S204

pvc Ø200
pvc Ø200
THØ315
prof. 0,60

S212

pvc Ø200
pvc Ø200
pvc Ø200
prof. 0,60m

S203

THØ315
THØ315
THØ315
prof. 0,80m

S200

pvc Ø200
pvc Ø315
pvc Ø110
pvc Ø315
prof. 1,20M

S214

THØ315
THØ315
THØ315
prof. 0,80m

S201






















